

Примечание:

Номер знака: 6.11 Наименование объекта
 Размер щита: 1880 x 350мм
 Площадь: 0,66 кв.м
 Фон: белый
 Масштаб: 1:10

Изм.	Кол.уч.	Лист	Подок.	Подп.	Дата

ОД-5

Лист

2



Примечание:

Номер знака: 6.11 Наименование объекта
 Размер щита: 1825 x 1034мм
 Площадь: 1,89 кв.м
 Фон: белый
 Масштаб: 1:10

						ОД-6			
						Проект (схема) организации дорожного движения, дислокации дорожных знаков на отдельных участках улично-дорожной сети г.Рудня Смоленской области (том 1)			
Изм.	Кол.уч.	Лист	Недоп.	Подп.	Дата	Эскизы знаков индивидуального проектирования 6.10.1 "Указатель направления"	Стадия	Лист	Листов
	Разраб.	Чернов			2016		РП	1	12
	Проверил	Платоновский			2016				
						ООО "Перспектива +"			



Примечание:

Номер знака: 6.11 Наименование объекта
 Размер щита: 2160 x 1034мм
 Площадь: 2,23 кв.м
 Фон: белый
 Масштаб: 1:10

Изм.	Кол.уч.	Лист	Подок.	Подп.	Дата

ОД-6

Лист

3



Примечание:

Номер знака: 6.10.1 Указатель направления
 Размер щита: 2290 x 819мм
 Площадь: 1,88 кв.м
 Фон: белый
 Масштаб: 1:10

Изм.	Кол.уч	Лист	Подок.	Подп.	Дата

ОД-6

Лист

7



Примечание:


Номер знака: 6.10.1 Указатель направления
 Размер щита: 2560 x 819мм
 Площадь: 2,1 кв.м
 Фон: белый
 Масштаб: 1:10

Изм.	Кол.уч.	Лист	Подок.	Подп.	Дата

ОД-6

Лист

8

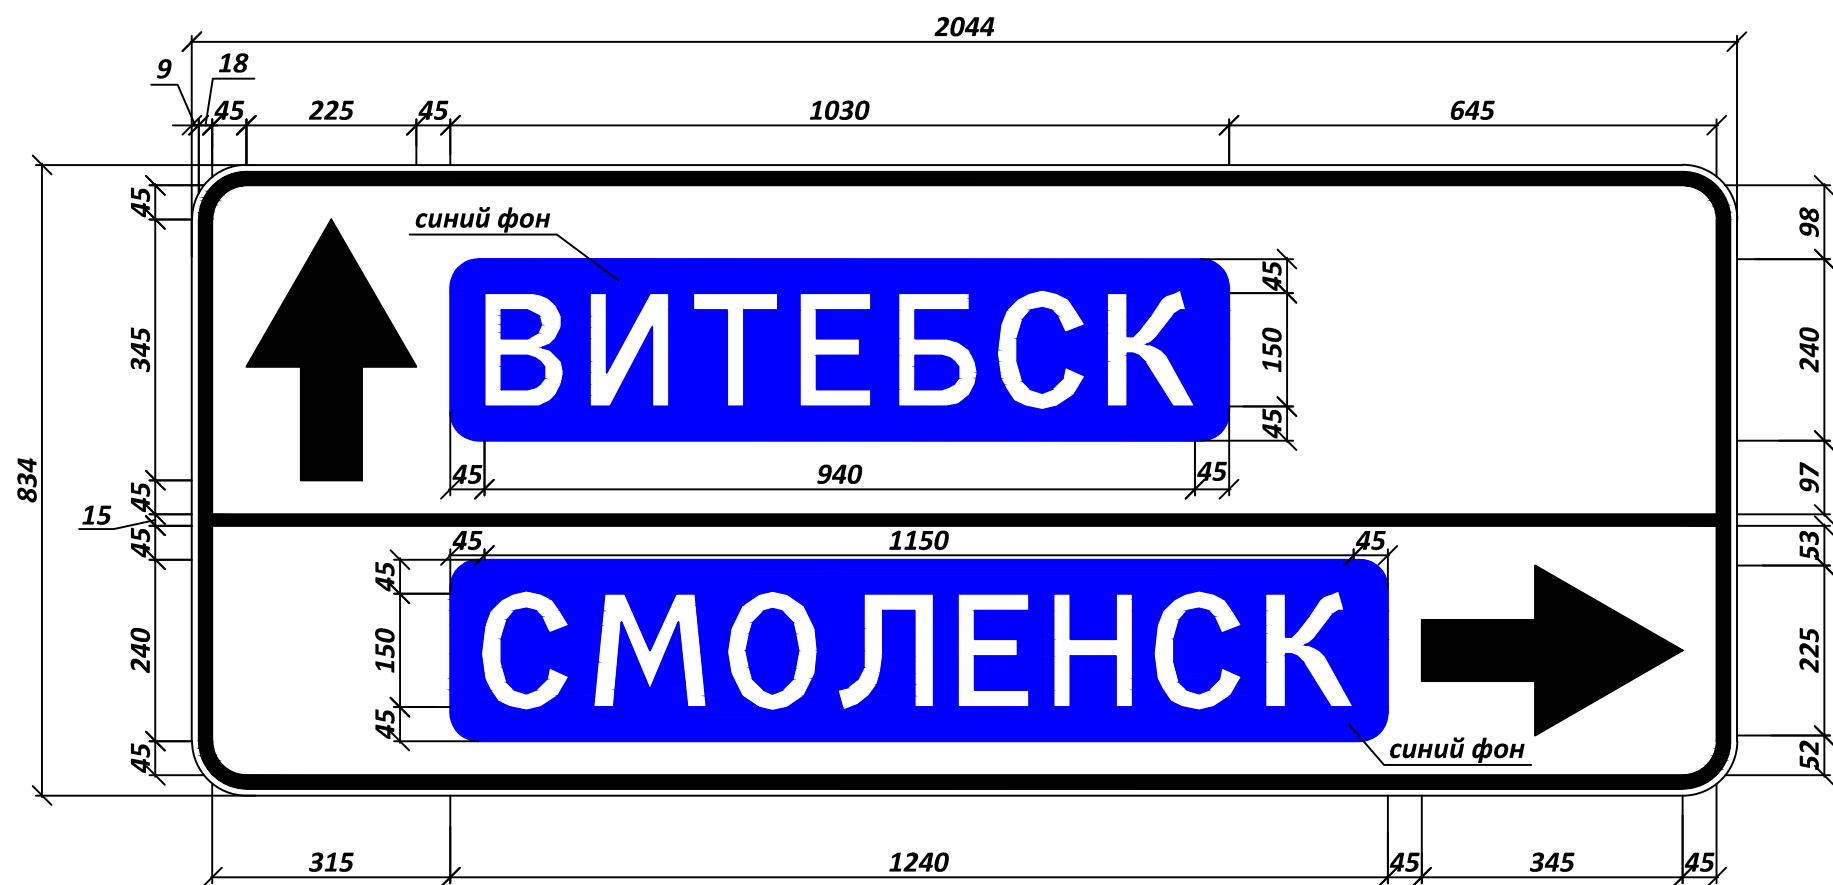

Примечание:

Номер знака: 6.10.1 Указатель направления
 Размер щита: 2044 x 834мм
 Площадь: 1,71 кв.м
 Фон: белый
 Масштаб: 1:10

Изм.	Кол.уч.	Лист	Подок.	Подп.	Дата

ОД-6

Лист

9



Примечание:

Номер знака: 6.10.1 Указатель направления

Размер щита: 1975 x 370мм

Площадь: 0,73 кв.м

Фон: белый


Масштаб: 1:10

Изм.	Кол.уч.	Лист	Подок.	Подп.	Дата

ОД-6

Лист

11

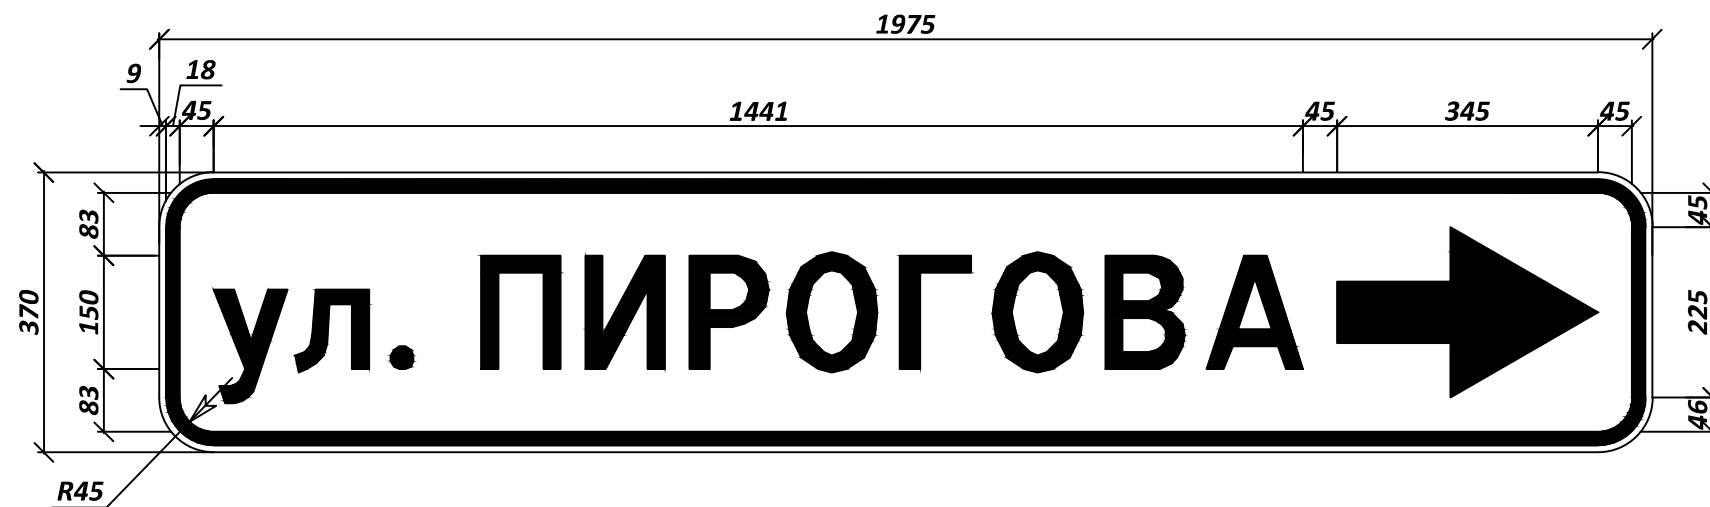

Примечание:

Номер знака: 6.10.1 Указатель направления
 Размер щита: 1975 x 370мм
 Площадь: 0,73 кв.м
 Фон: белый
 Масштаб: 1:10

Изм.	Кол.уч.	Лист	Подок.	Подп.	Дата

ОД-6

