


ЛИНИЯ СВЕДЕНИЯ С ЛИСТОМ 2

						ОД-3			
						Проект (схема) организации дорожного движения, дислокации дорожных знаков на отдельных участках улично-дорожной сети г.Рудня Смоленской области (том 1)			
Изм.	Кол.уч.	Лист	Подок.	Подп.	Дата	Схема расстановки технических средств организации дорожного движения на ул.Киреева	Стадия	Лист	Листов
	Разраб.	Чернов			2016		РП	1	29
	Проверил	Платоновский			2016				
						M1:500	ООО "Перспектива +"		

ЛИНИЯ СВЕДЕНИЯ С ЛИСТОМ 1


ЛИНИЯ СВЕДЕНИЯ С ЛИСТОМ 3

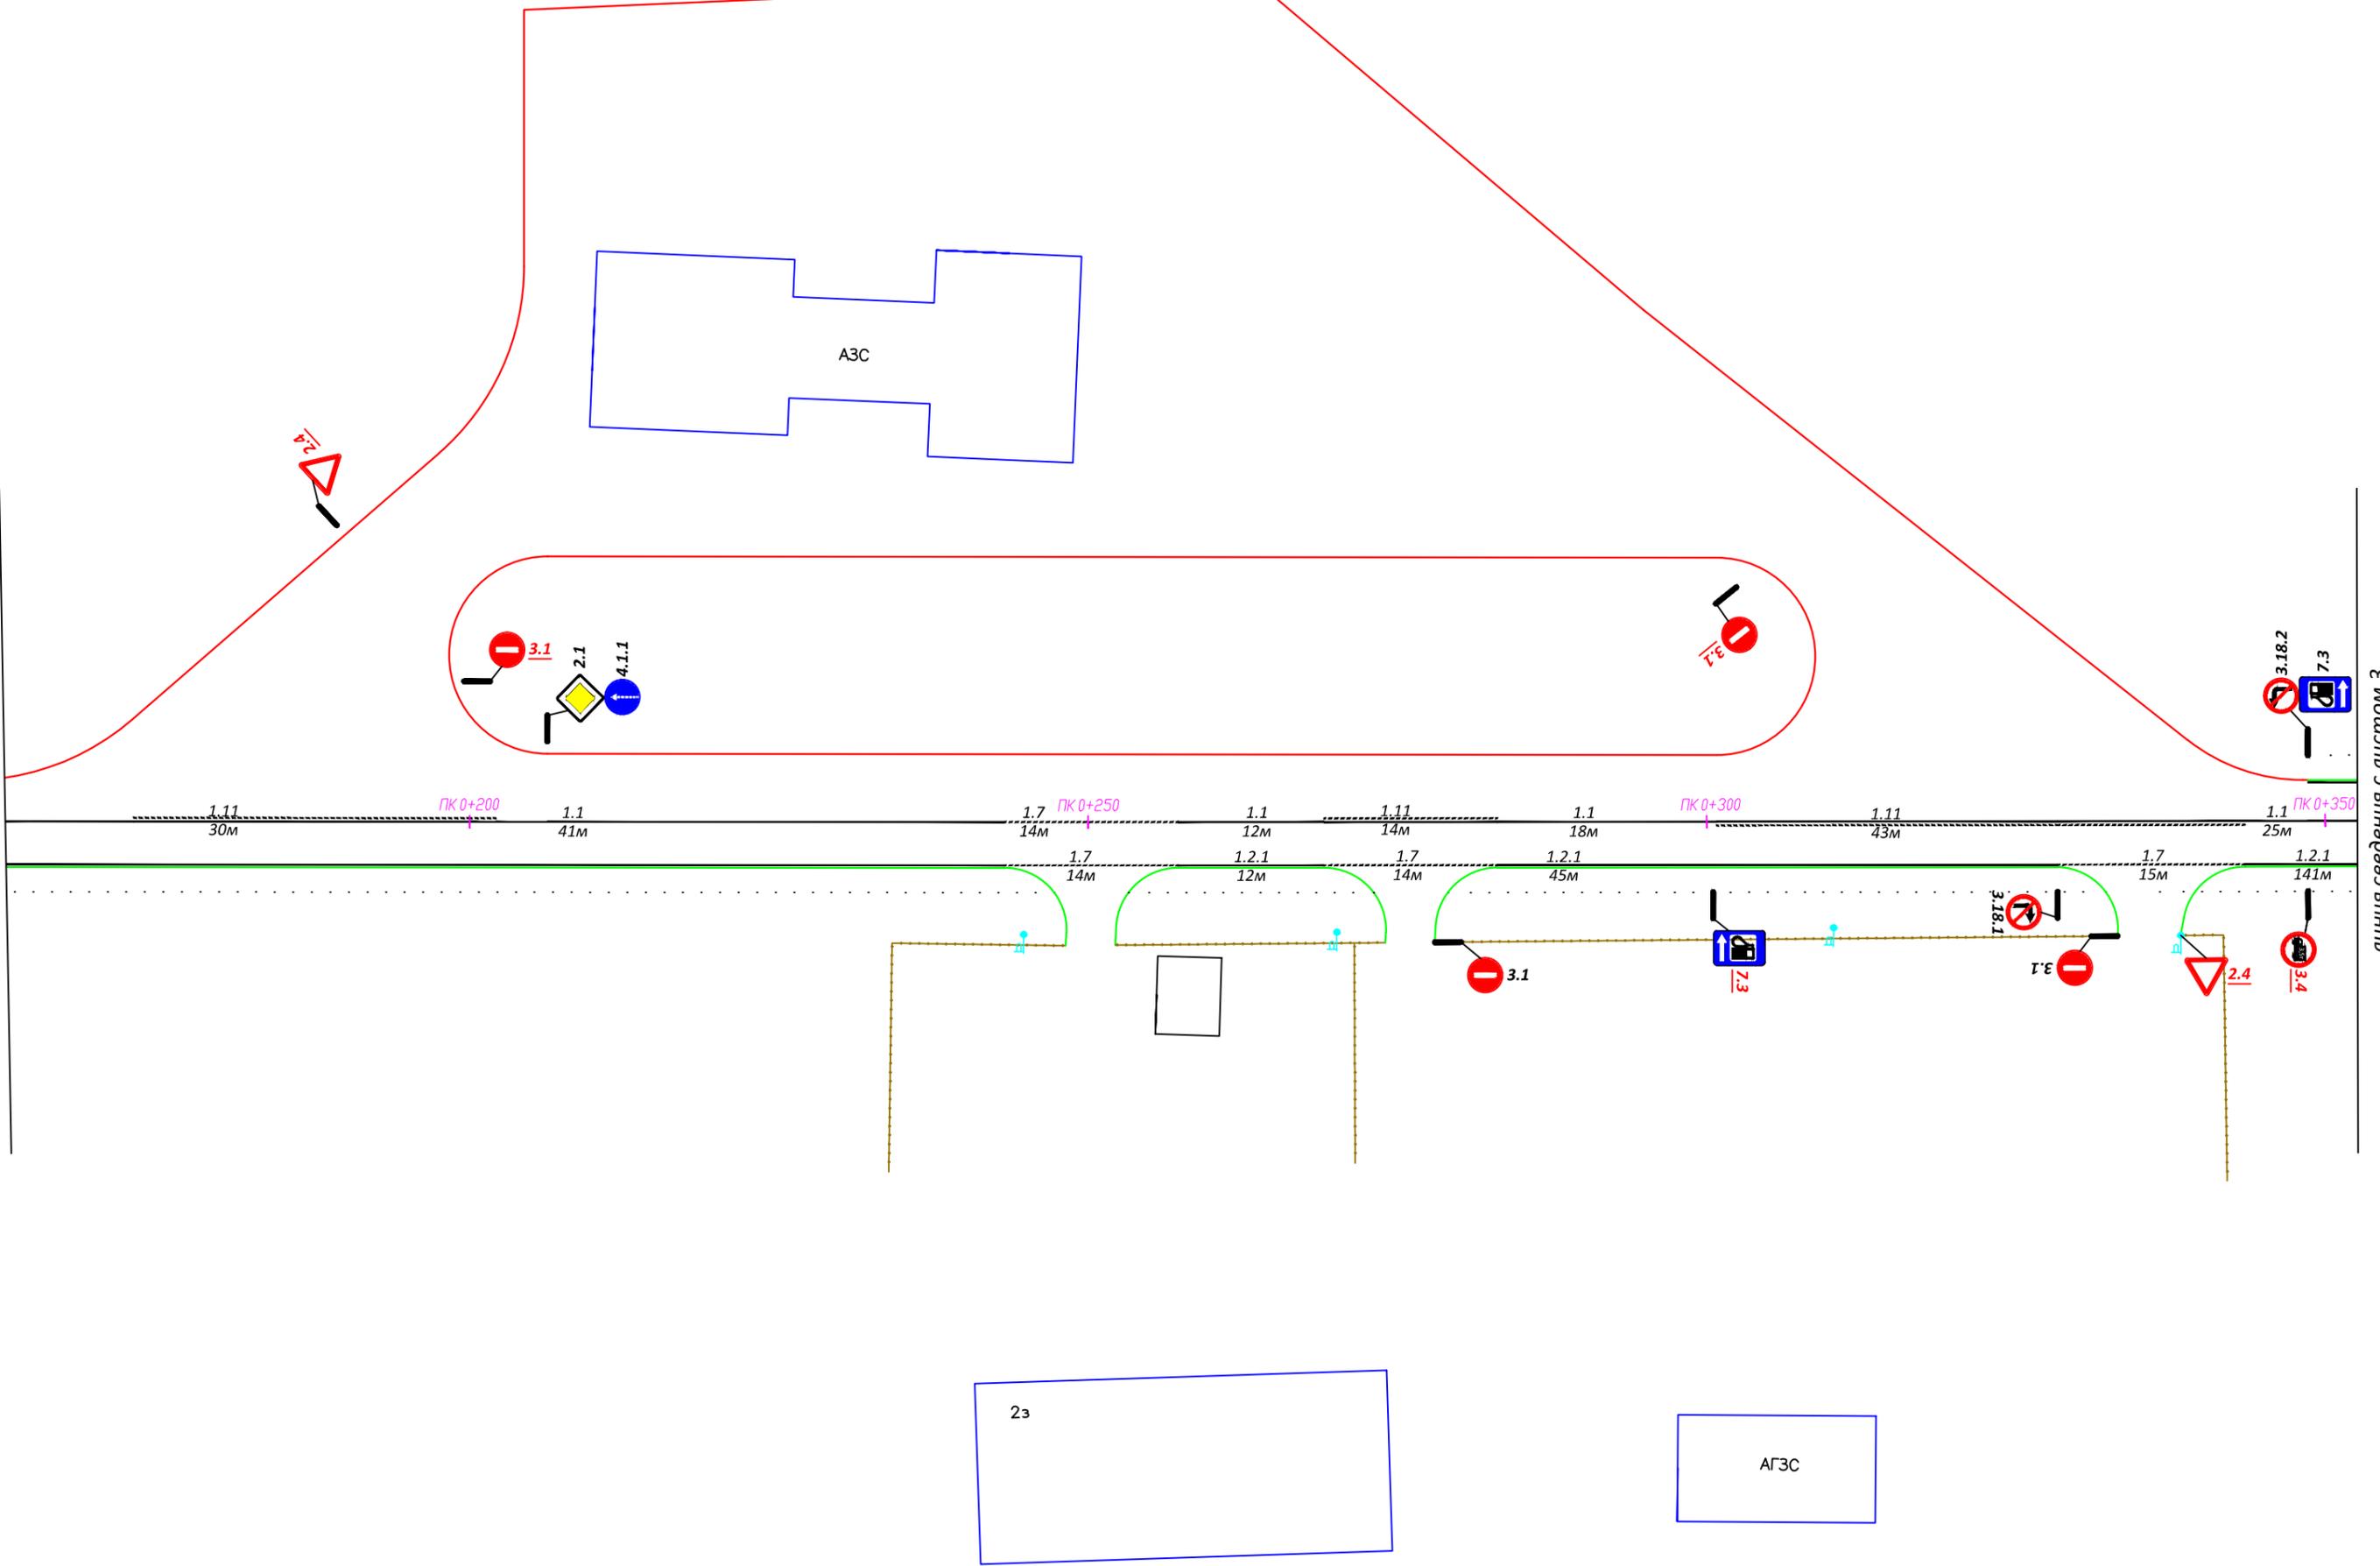

Изм.	Кол.уч.	Лист	Подок.	Подп.	Дата

ОД-3
 Схема расстановки технических средств организации дорожного движения на ул.Киреева

ЛИНИЯ СВЕДЕНИЯ С ЛИСТОМ 2

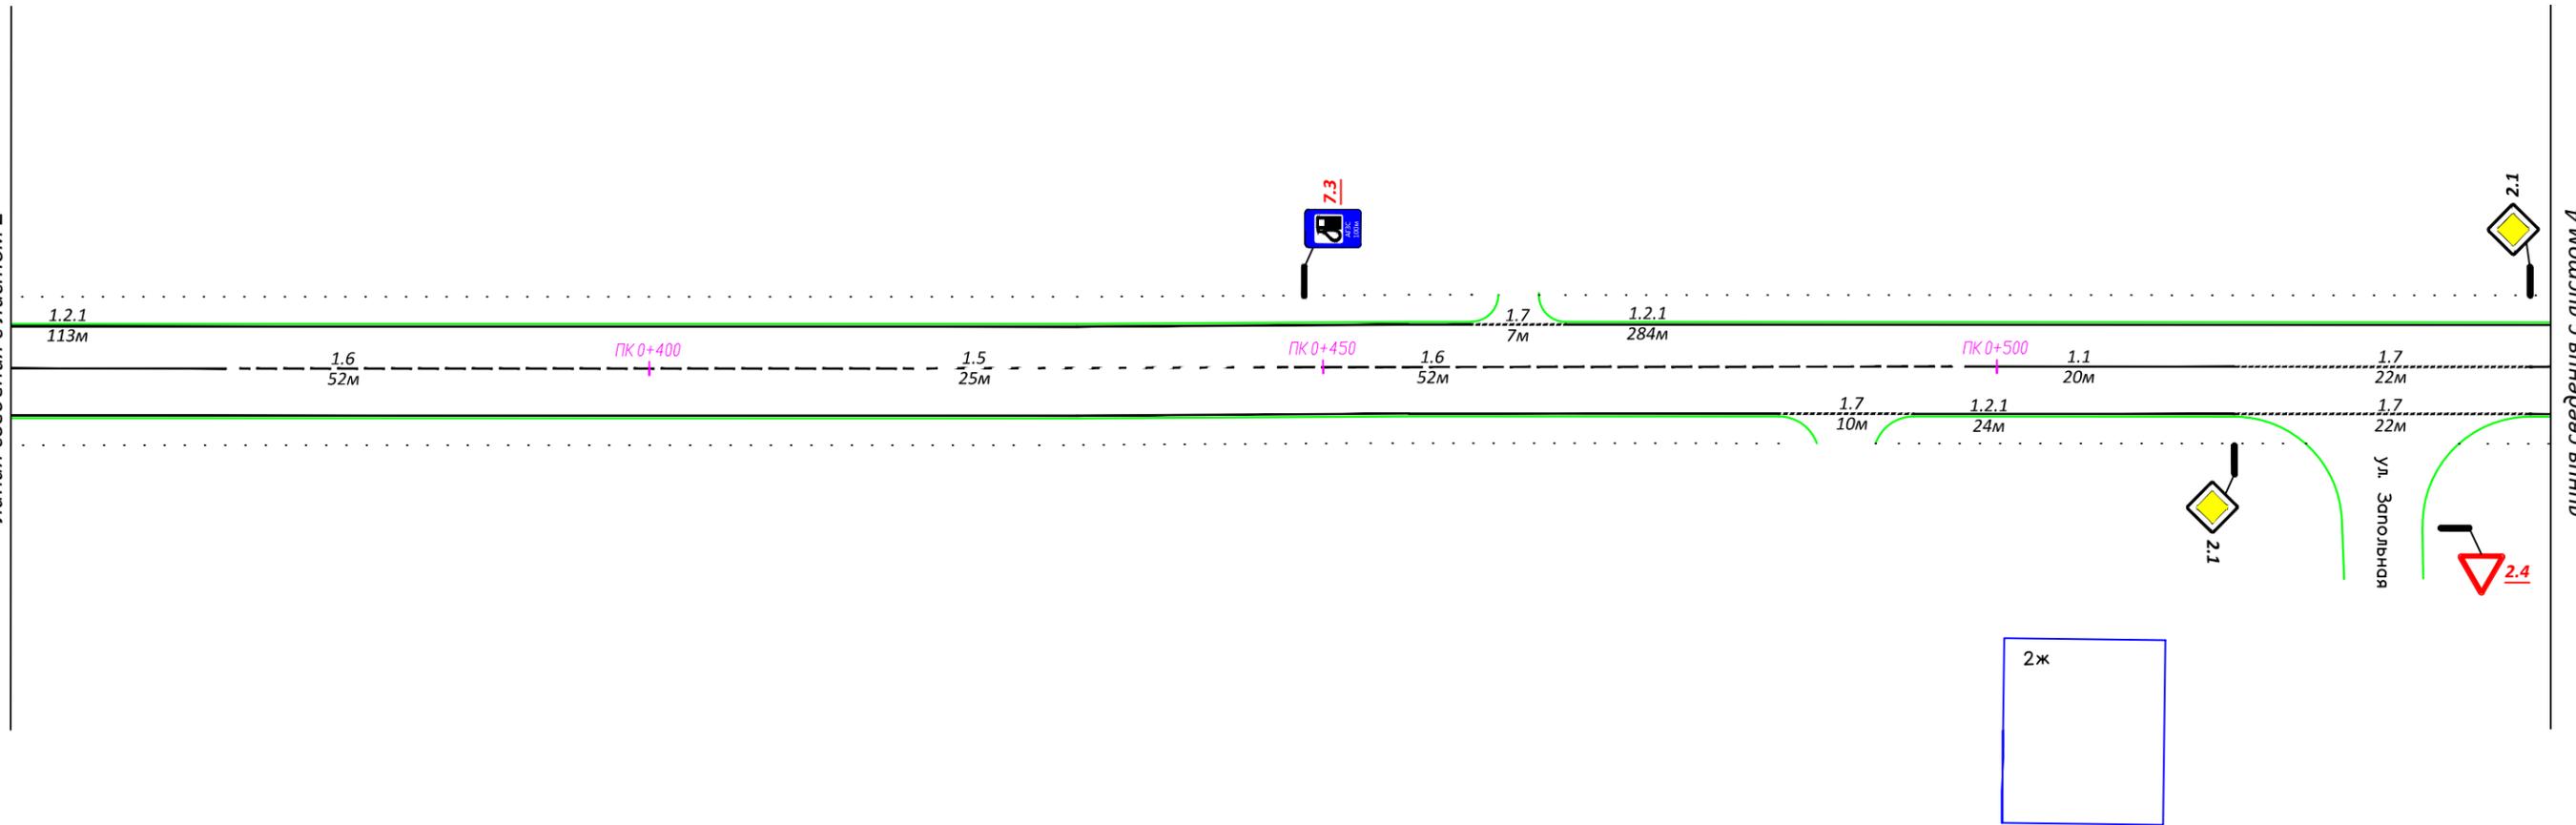






ЛИНИЯ СВЕДЕНИЯ С ЛИСТОМ 4

Изм.	Кол.уч.	Лист	Подок.	Подп.	Дата

ОД-3
Схема расстановки технических средств организации дорожного движения на ул. Киреева

ЛИНИЯ СВЕДЕНИЯ С ЛИСТОМ 4

ЛИНИЯ СВЕДЕНИЯ С ЛИСТОМ 6

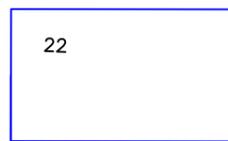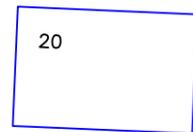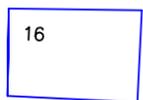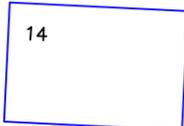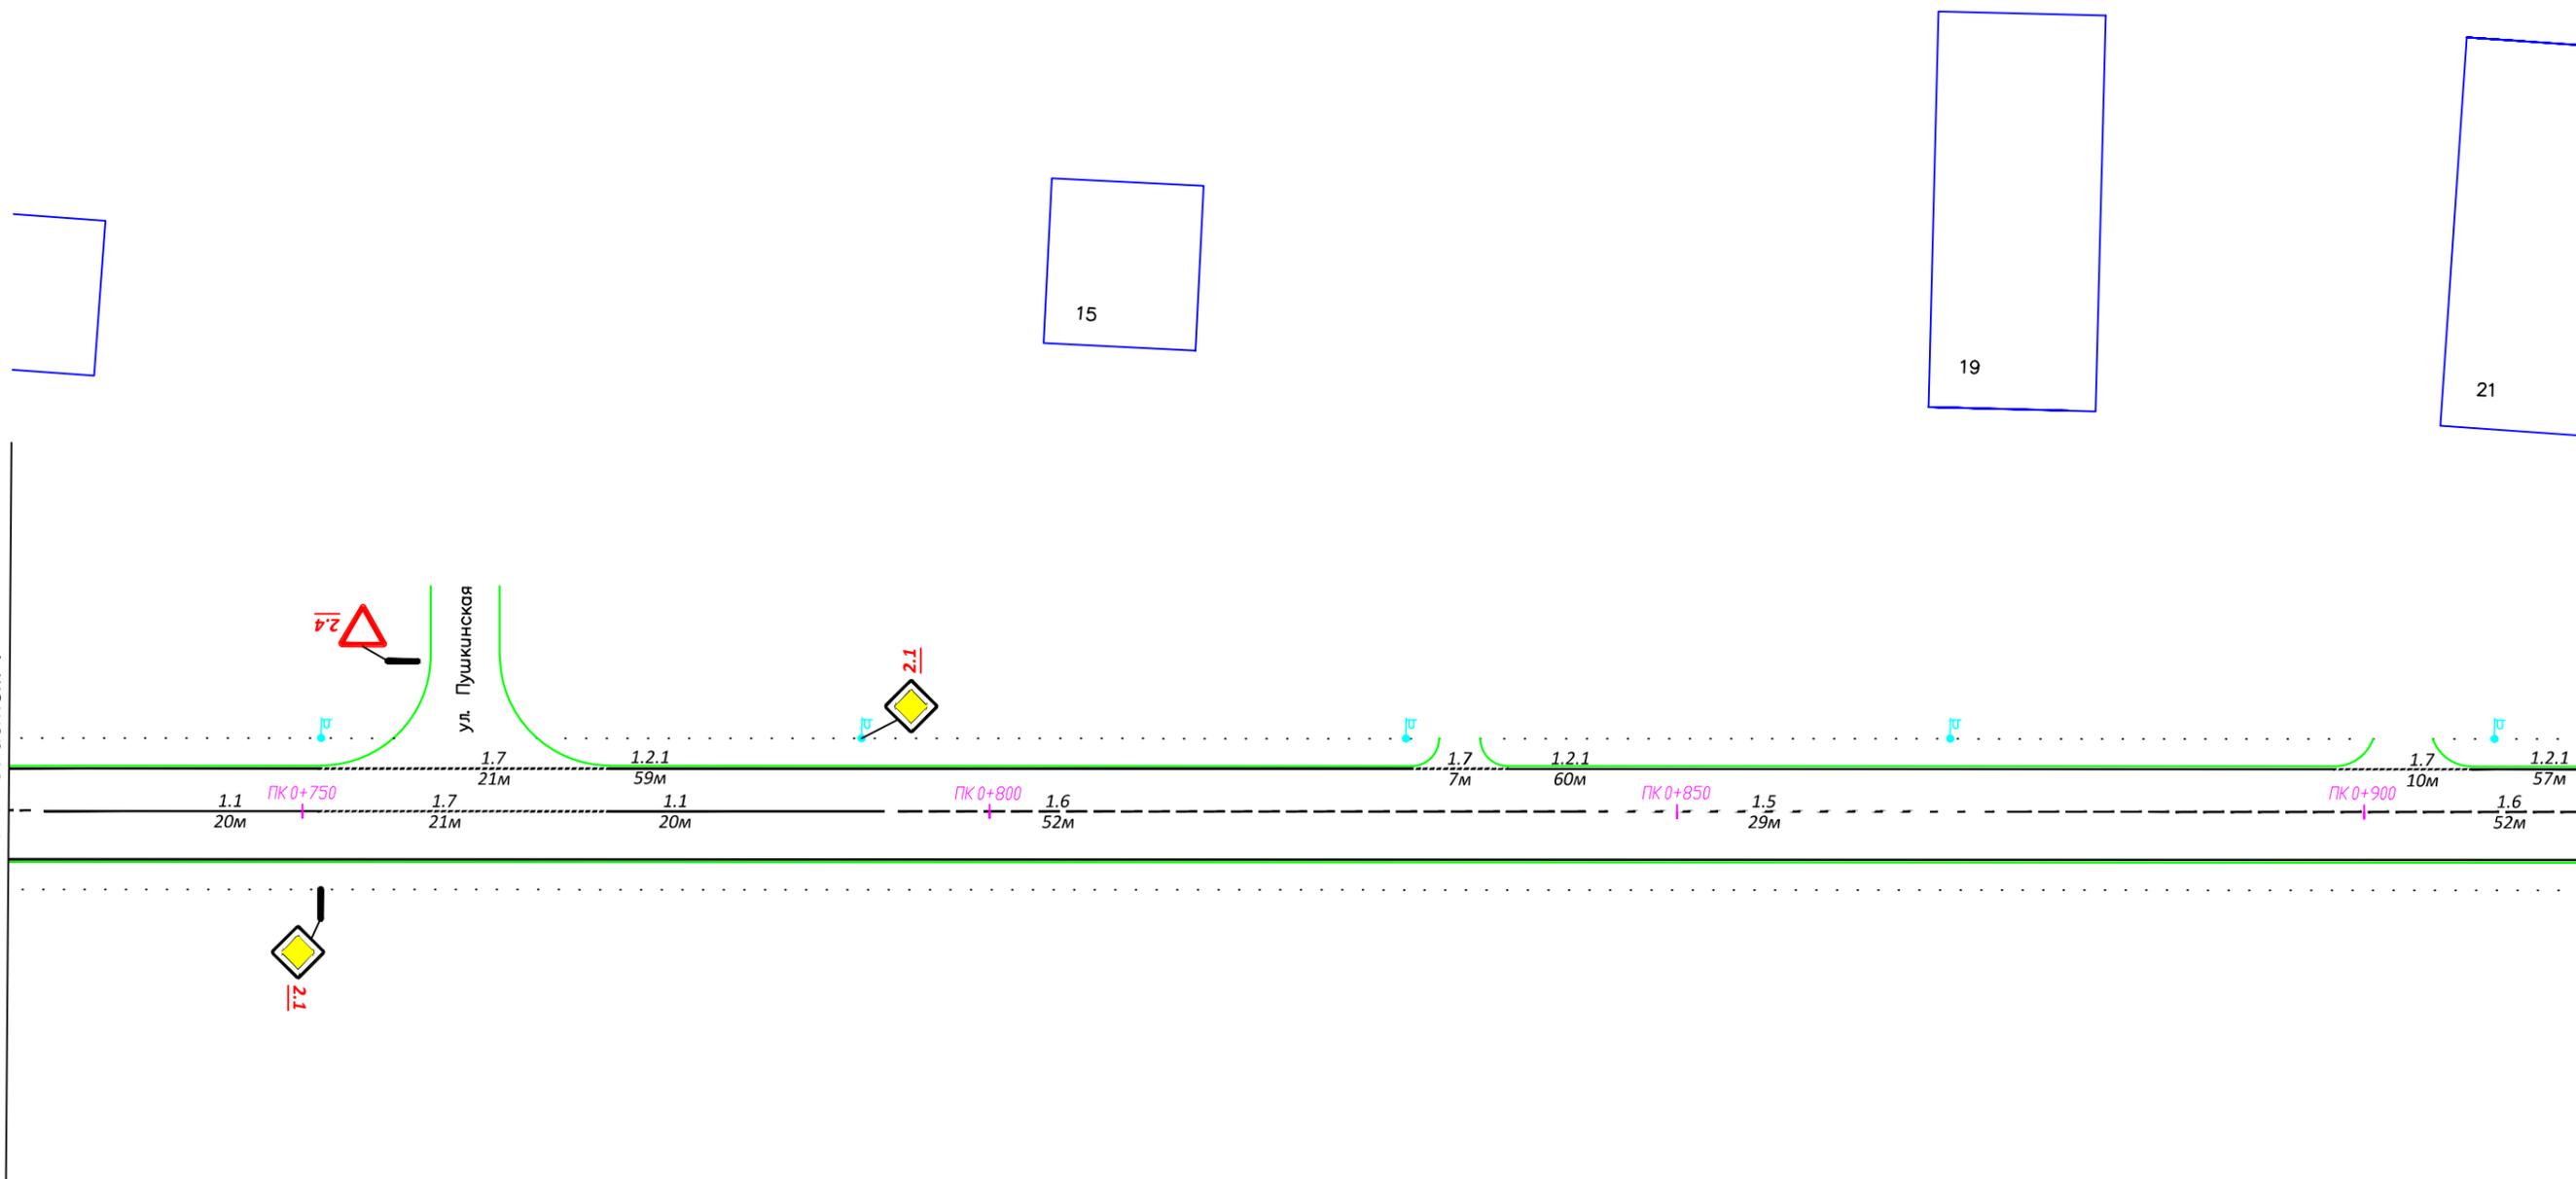


Изм.	Кол.уч.	Лист	Подок.	Подп.	Дата

ОД-3
 Схема расстановки технических средств организации дорожного движения на ул. Киреева

ЛИНИЯ СВЕДЕНИЯ С ЛИСТОМ 5

ЛИНИЯ СВЕДЕНИЯ С ЛИСТОМ 7

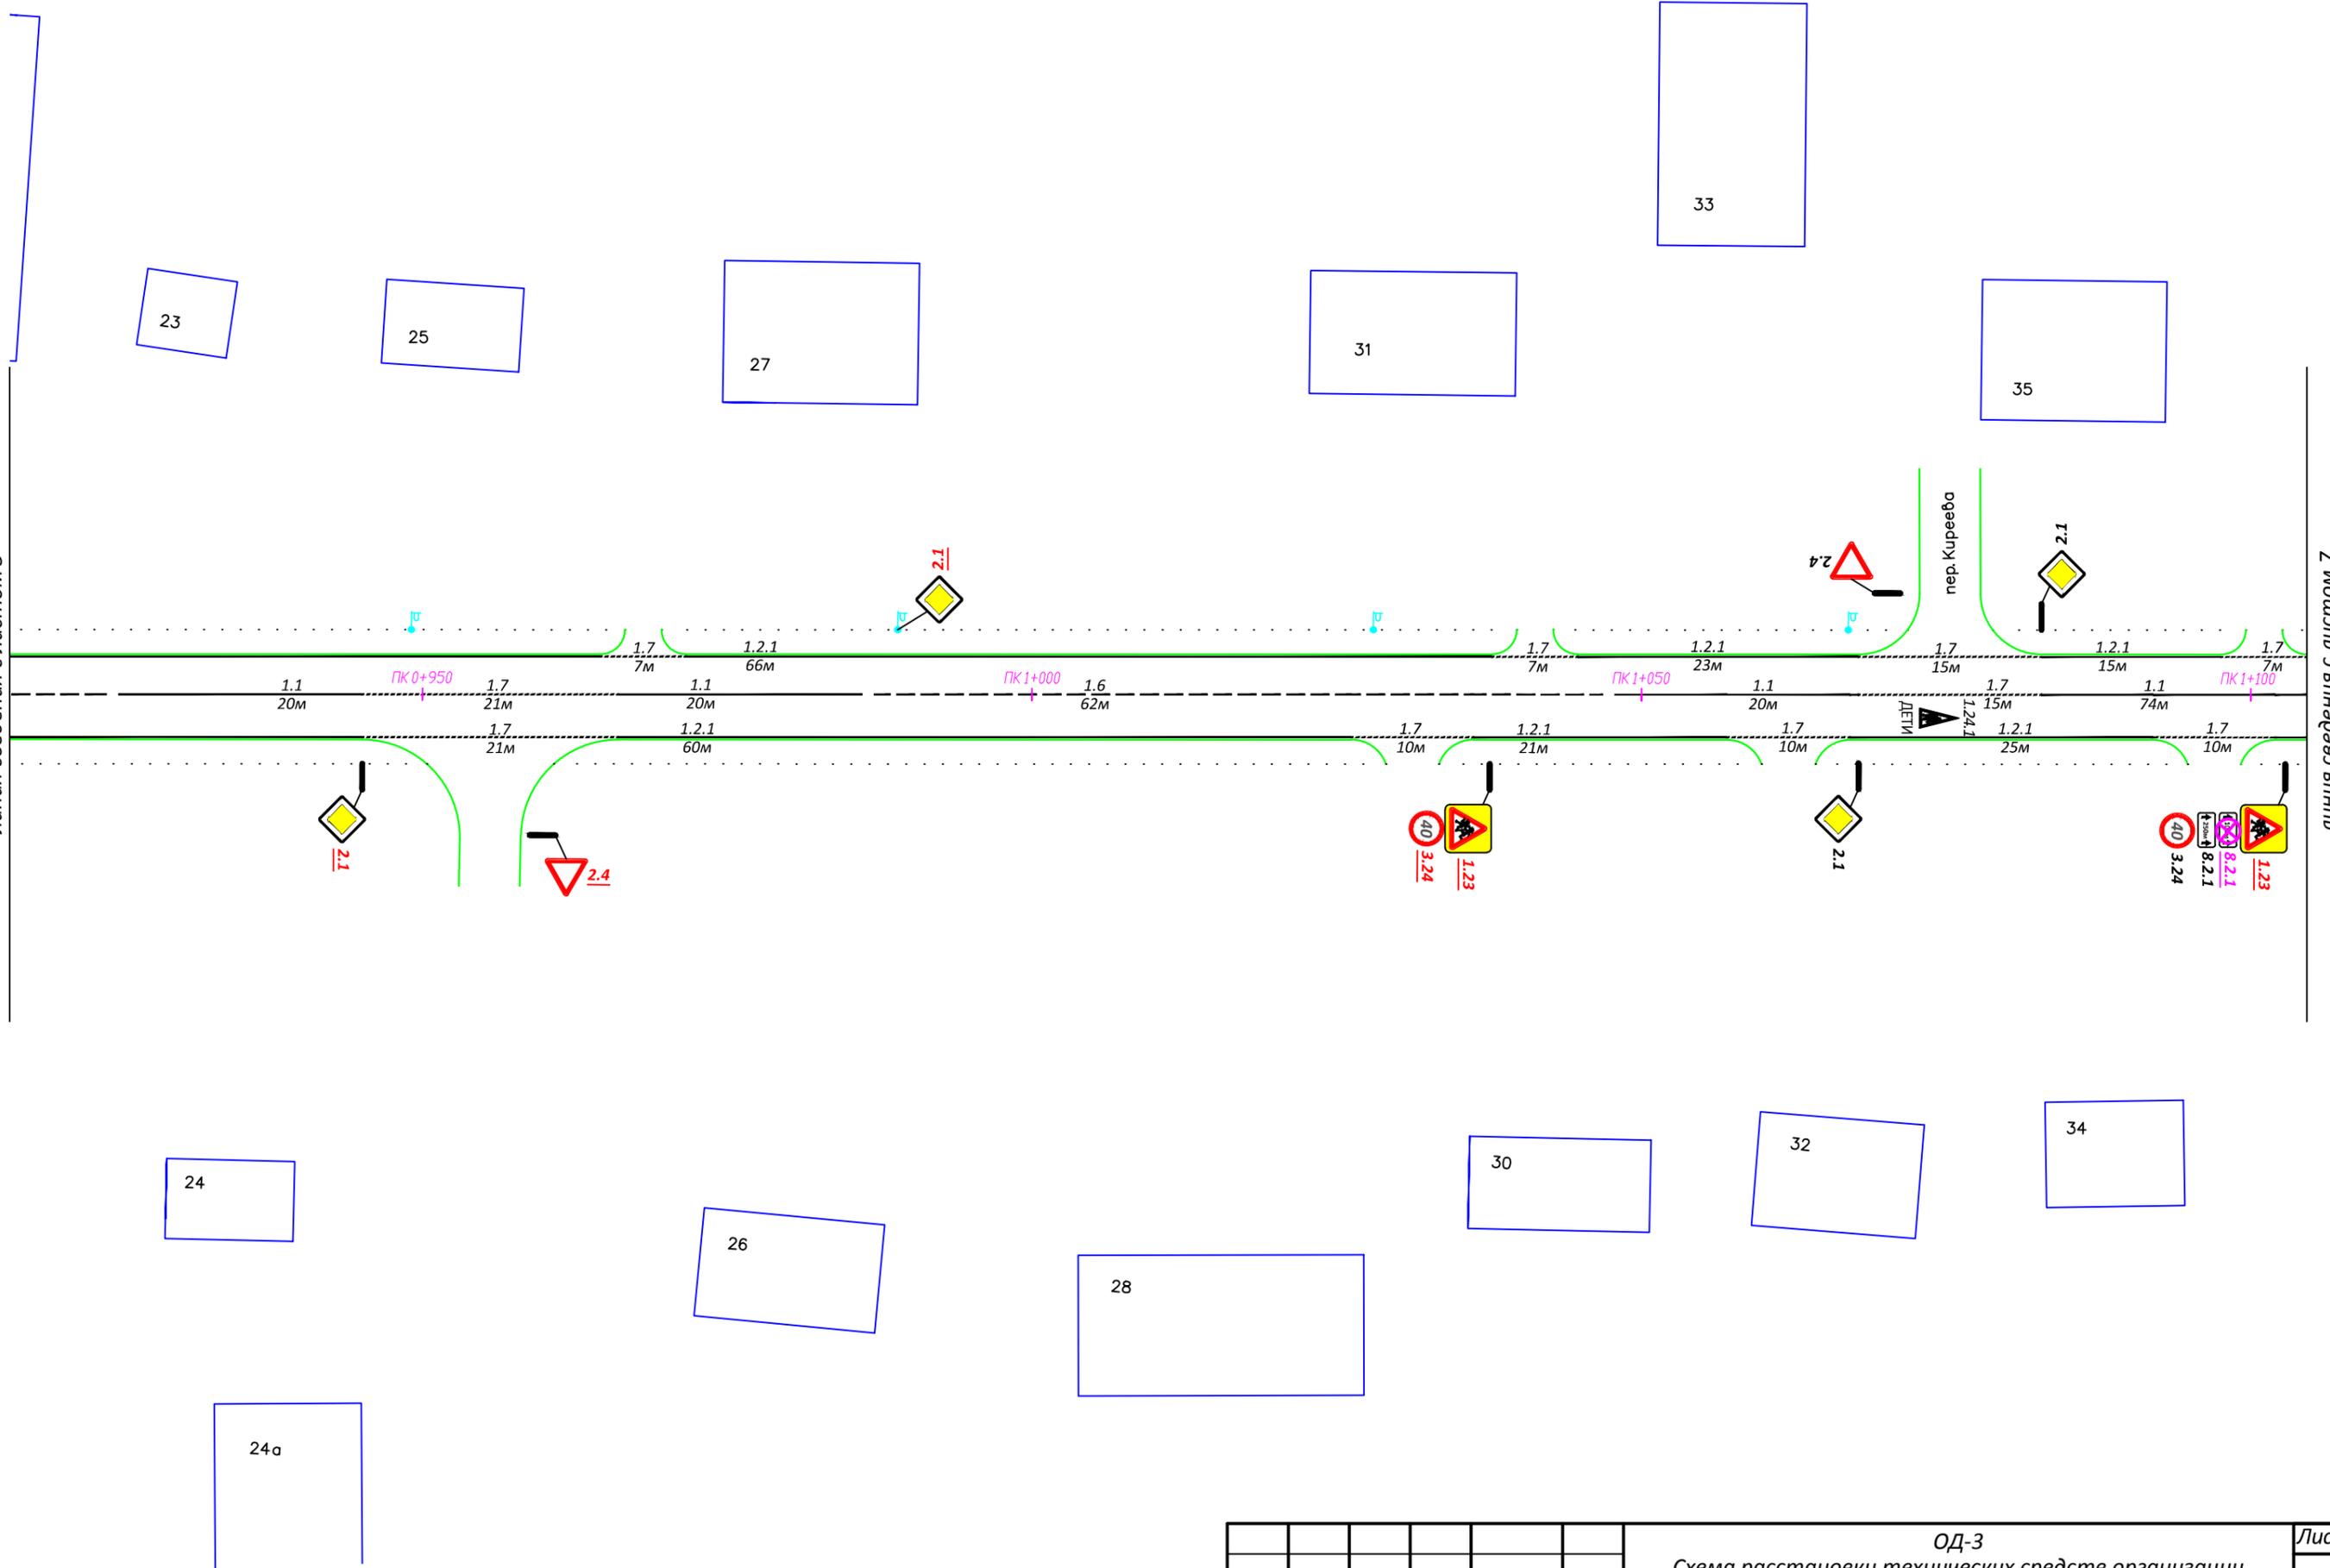


Изм.	Кол.уч.	Лист	Подок.	Подп.	Дата

ОД-3
 Схема расстановки технических средств организации дорожного движения на ул. Киреева

линия сведения с листом 6

линия сведения с листом 8

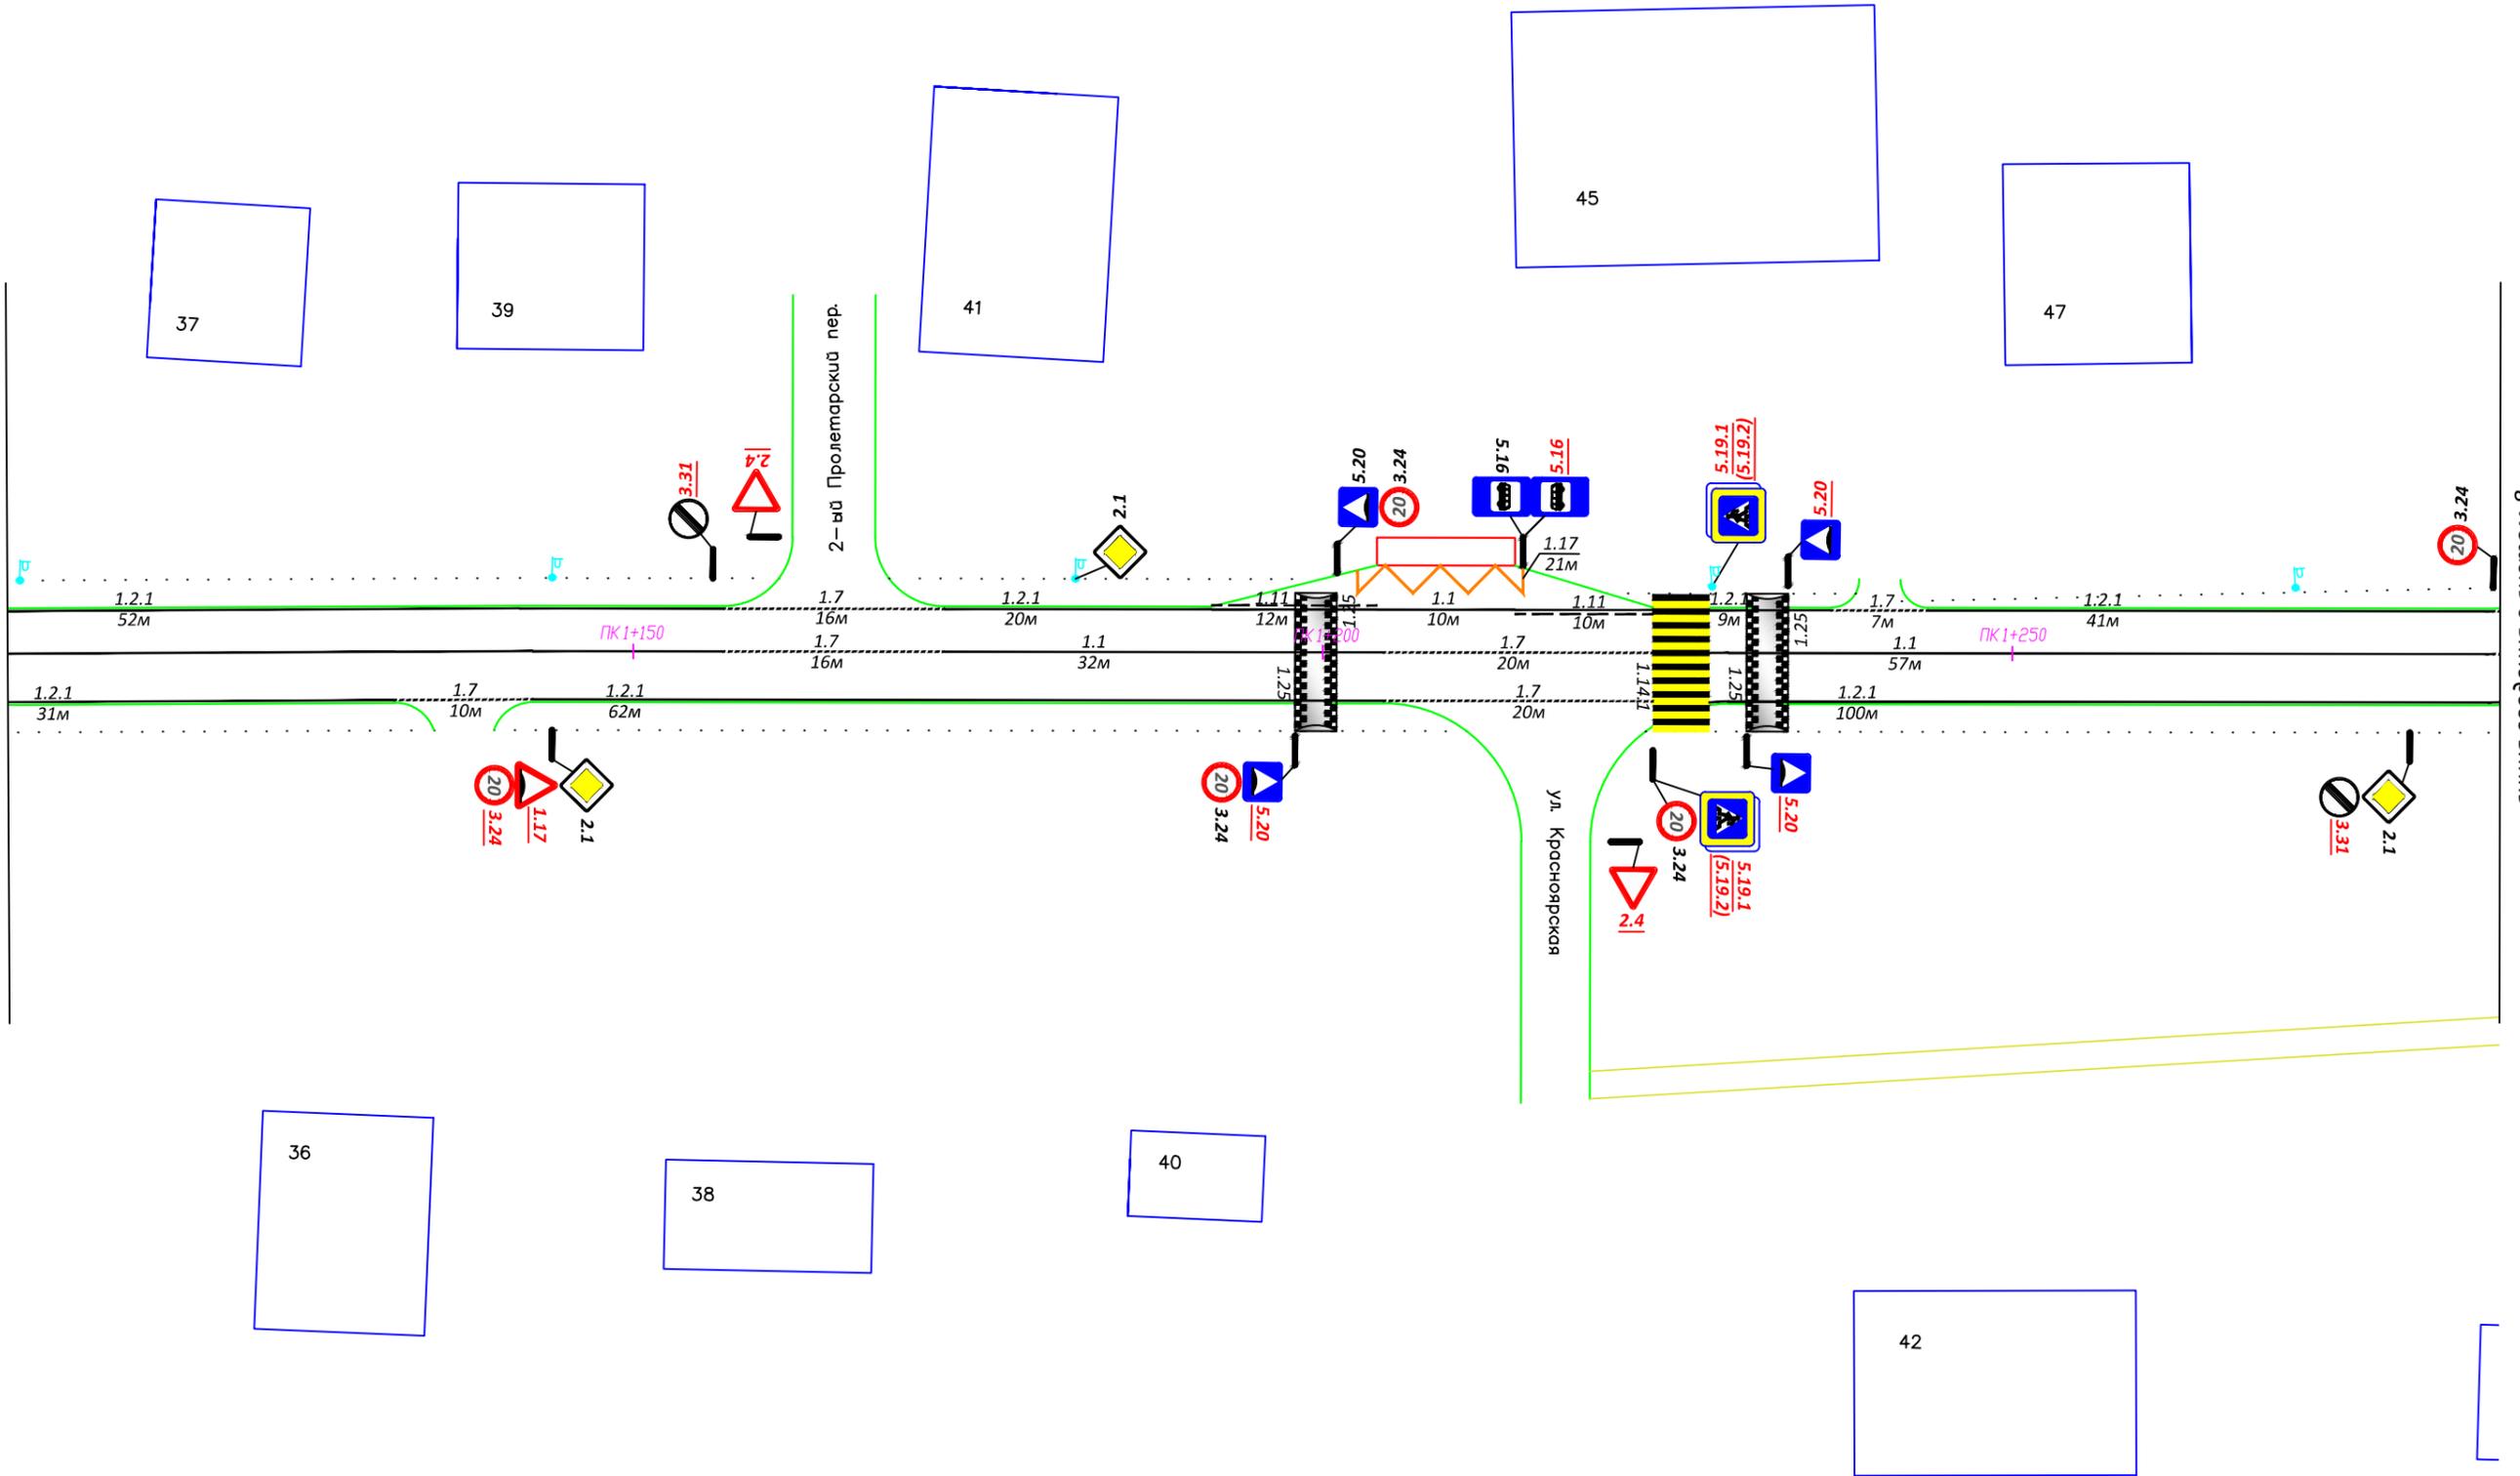


Изм.	Кол.уч.	Лист	Подок.	Подп.	Дата

ОД-3
 Схема расстановки технических средств организации дорожного движения на ул. Киреева


Линия сведения с листом 7

Линия сведения с листом 9

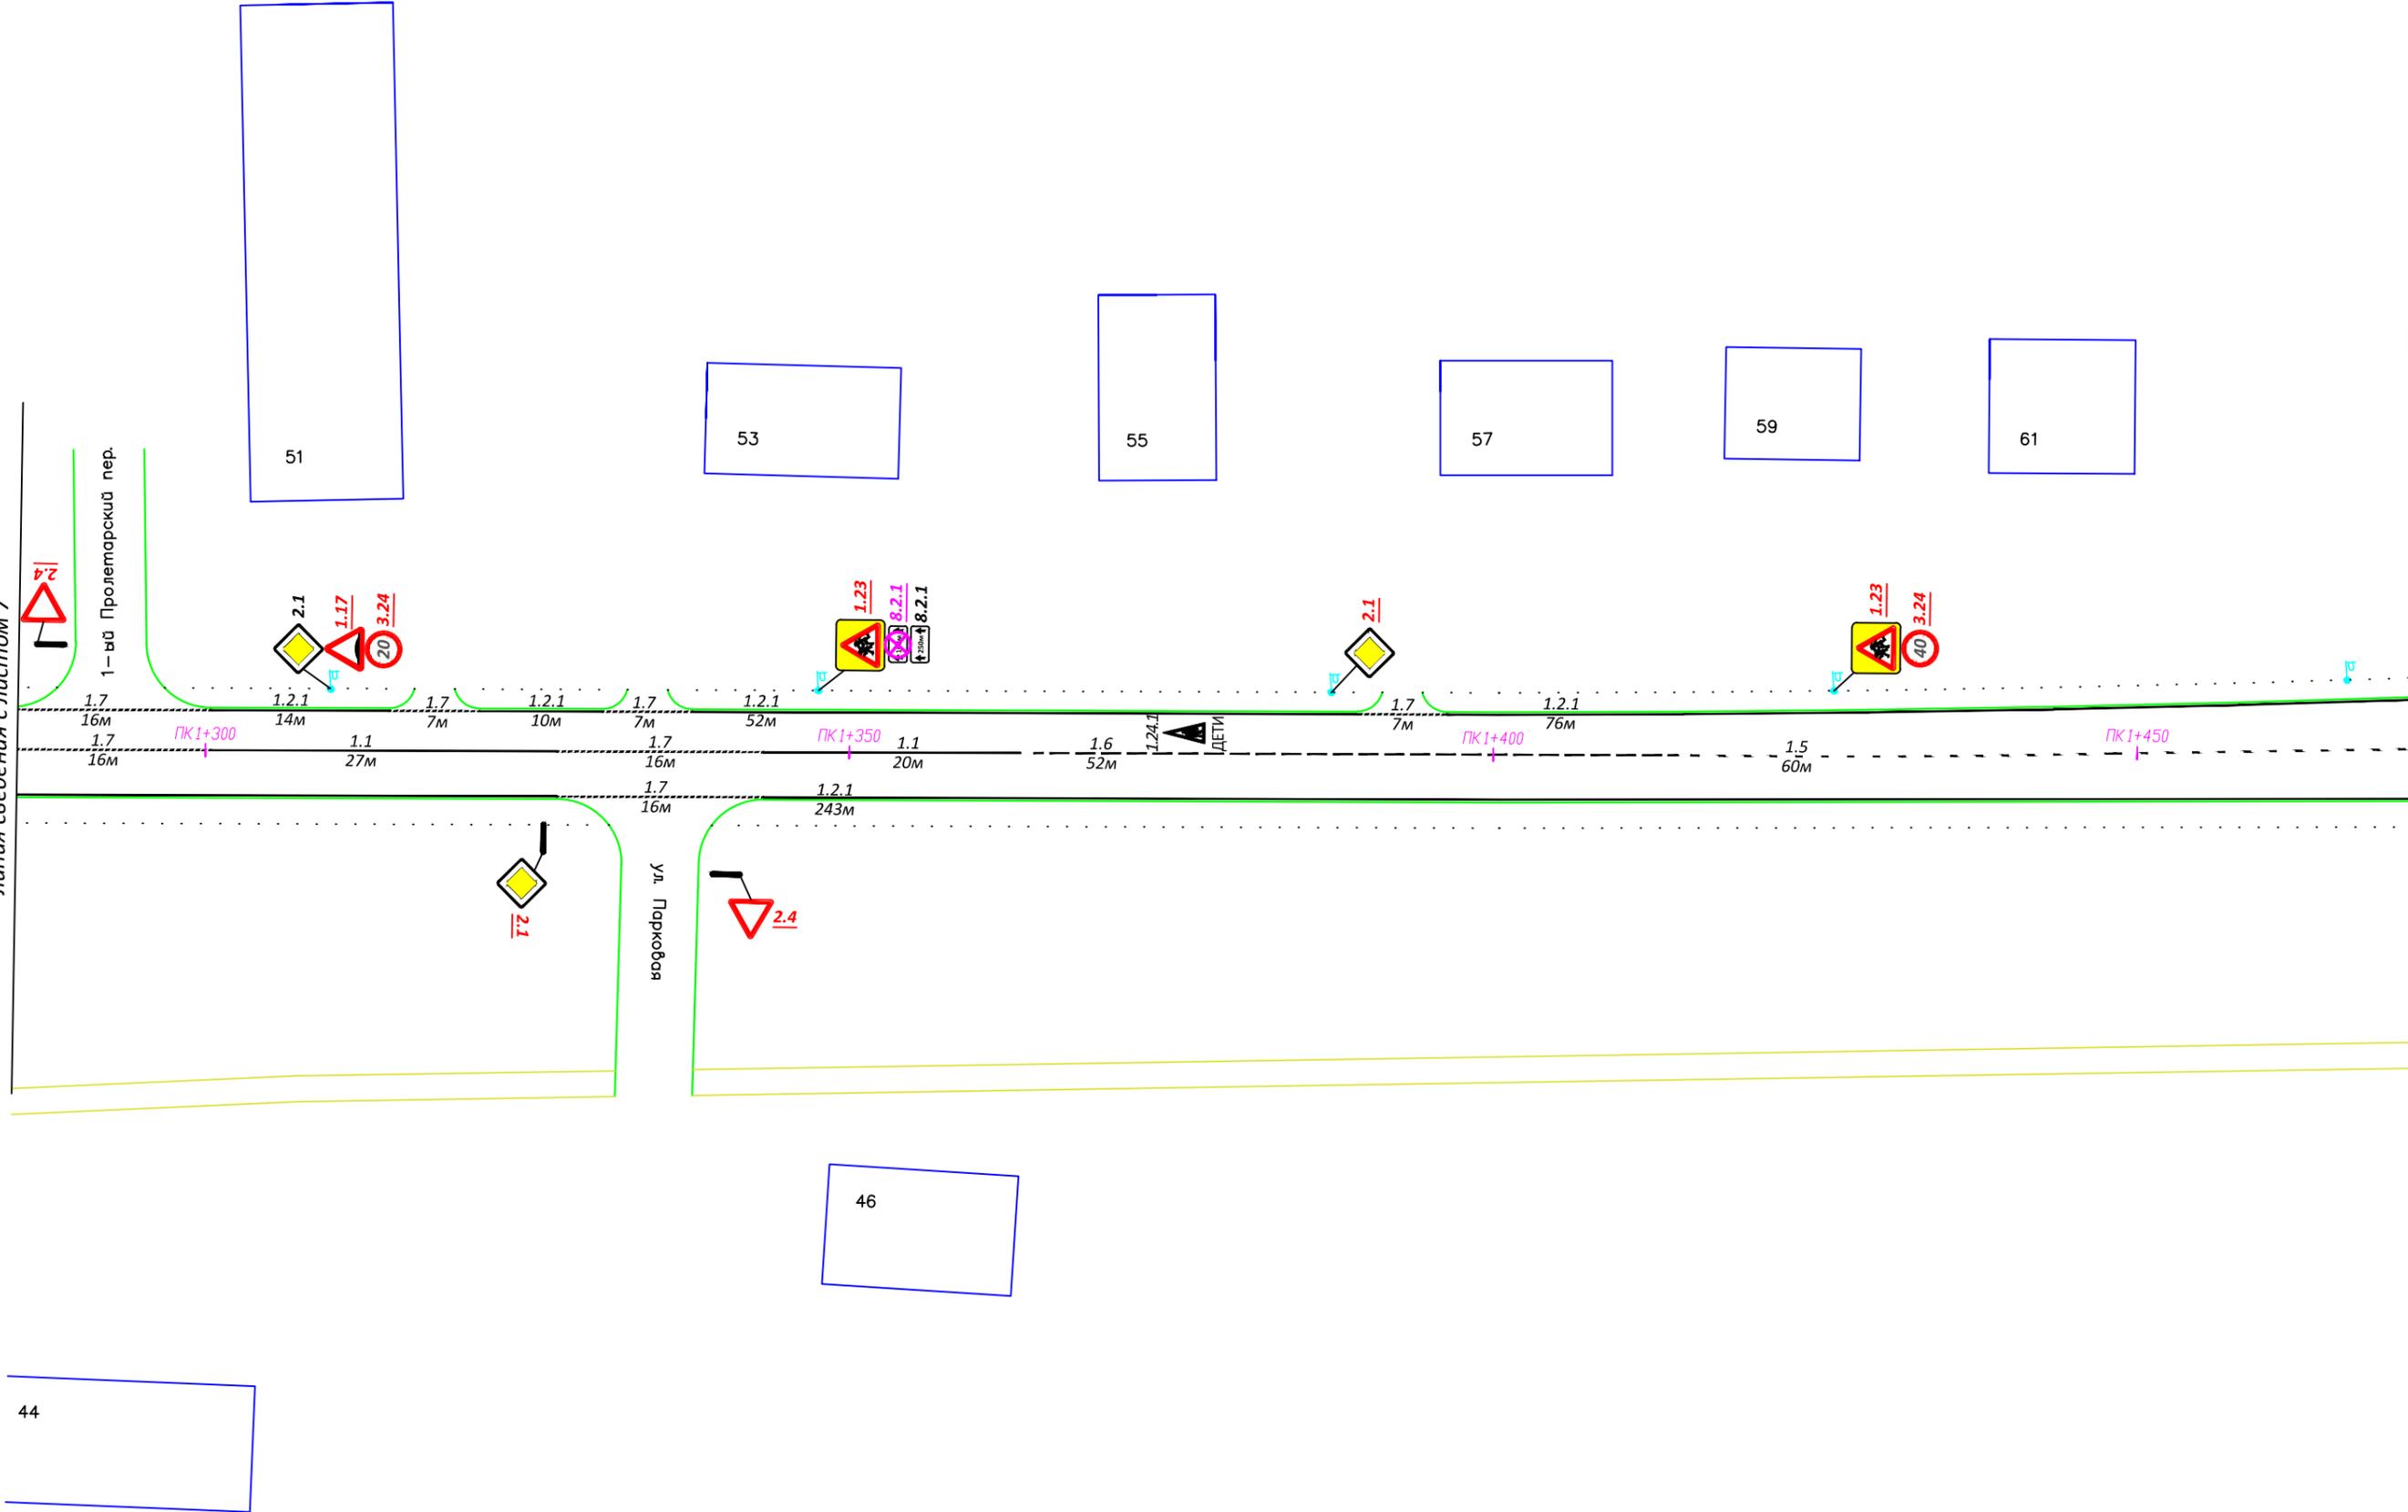

Изм.	Кол.уч.	Лист	Подок.	Подп.	Дата

ОД-3
 Схема расстановки технических средств организации дорожного движения на ул.Киреева

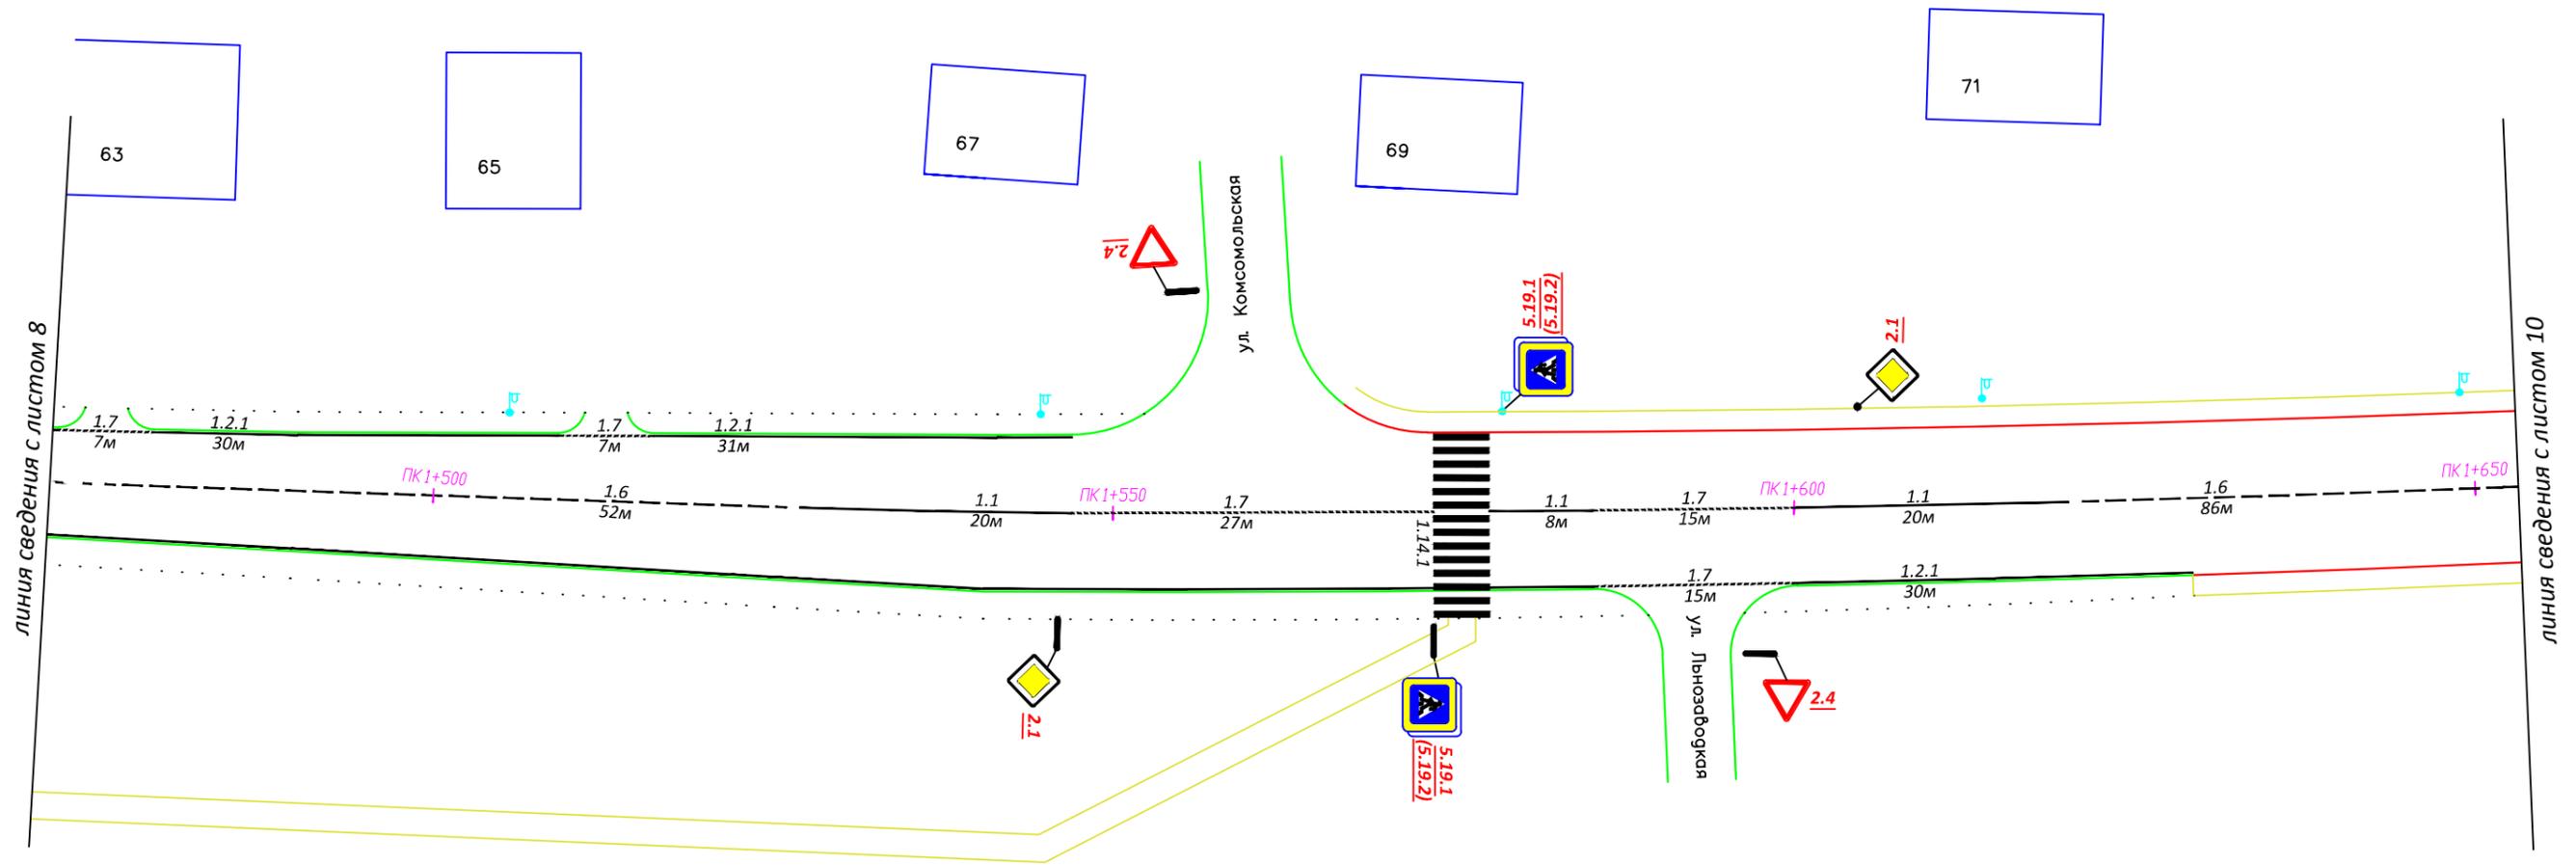


Изм.	Кол.уч.	Лист	Подок.	Подп.	Дата

ОД-3
 Схема расстановки технических средств организации дорожного движения на ул.Киреева


линия сведения с листом 9

линия сведения с листом 11

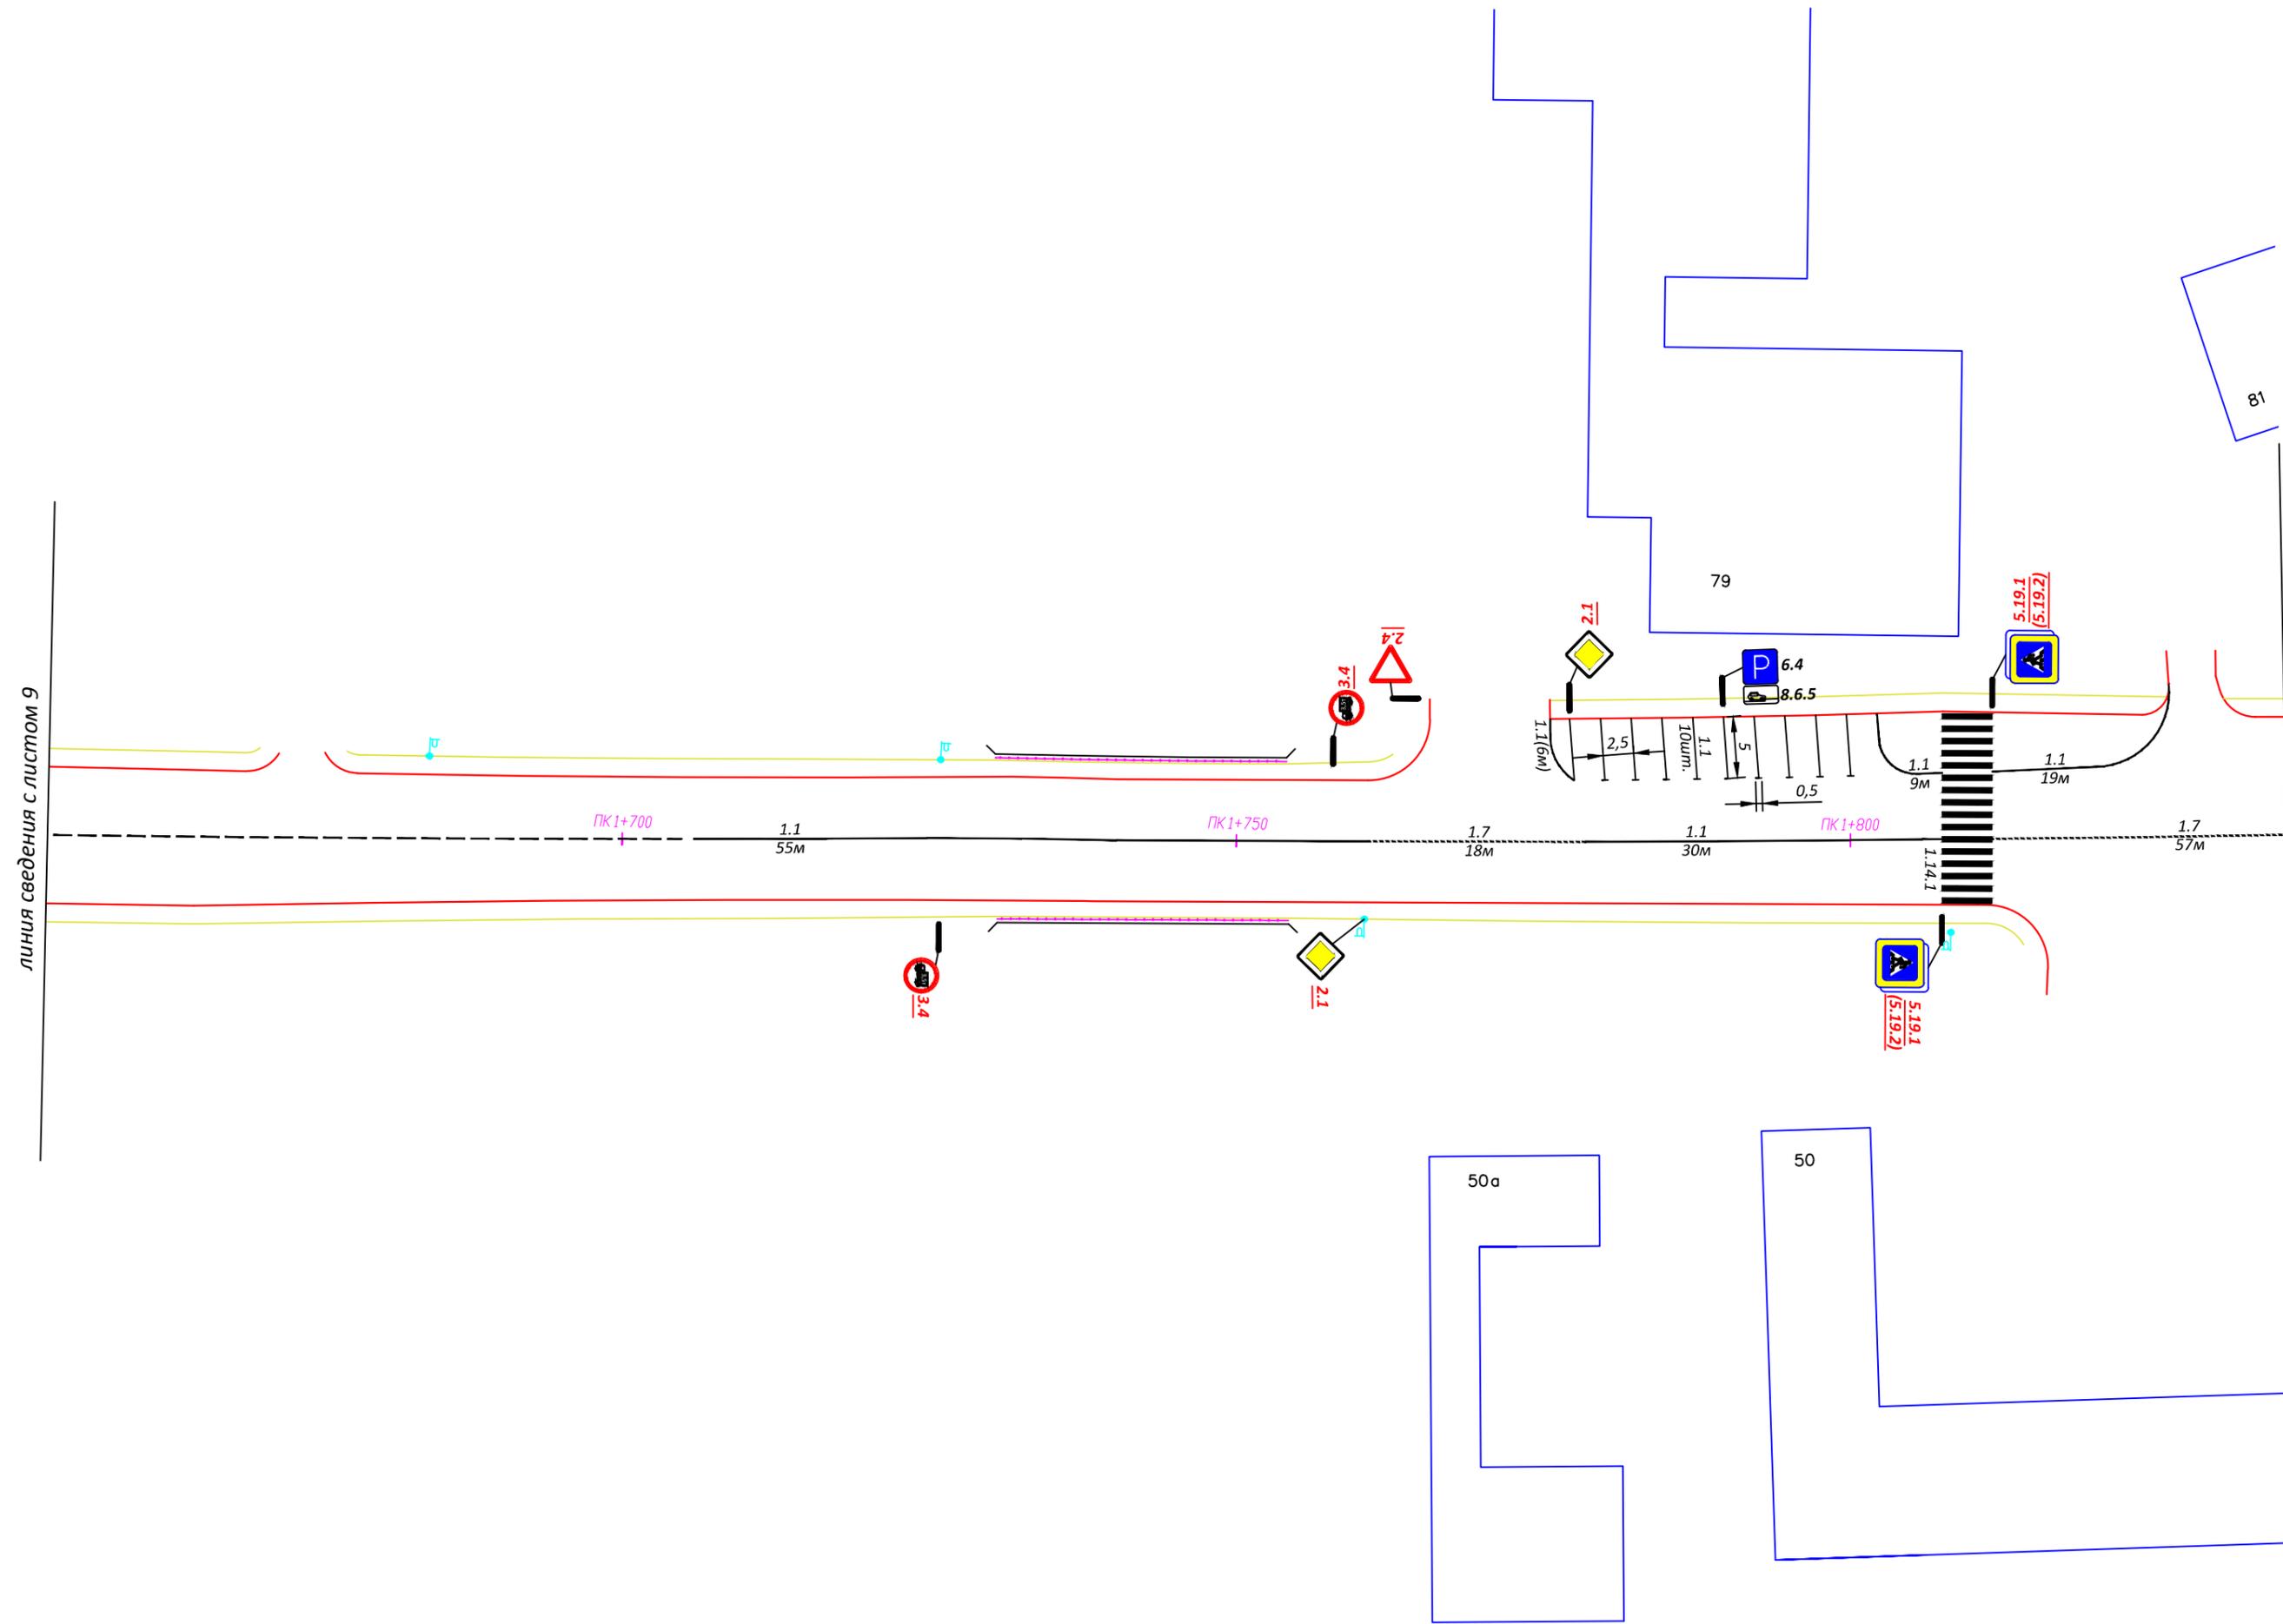

Изм.	Кол.уч.	Лист	Подок.	Подп.	Дата

ОД-3
 Схема расстановки технических средств организации дорожного движения на ул. Киреева

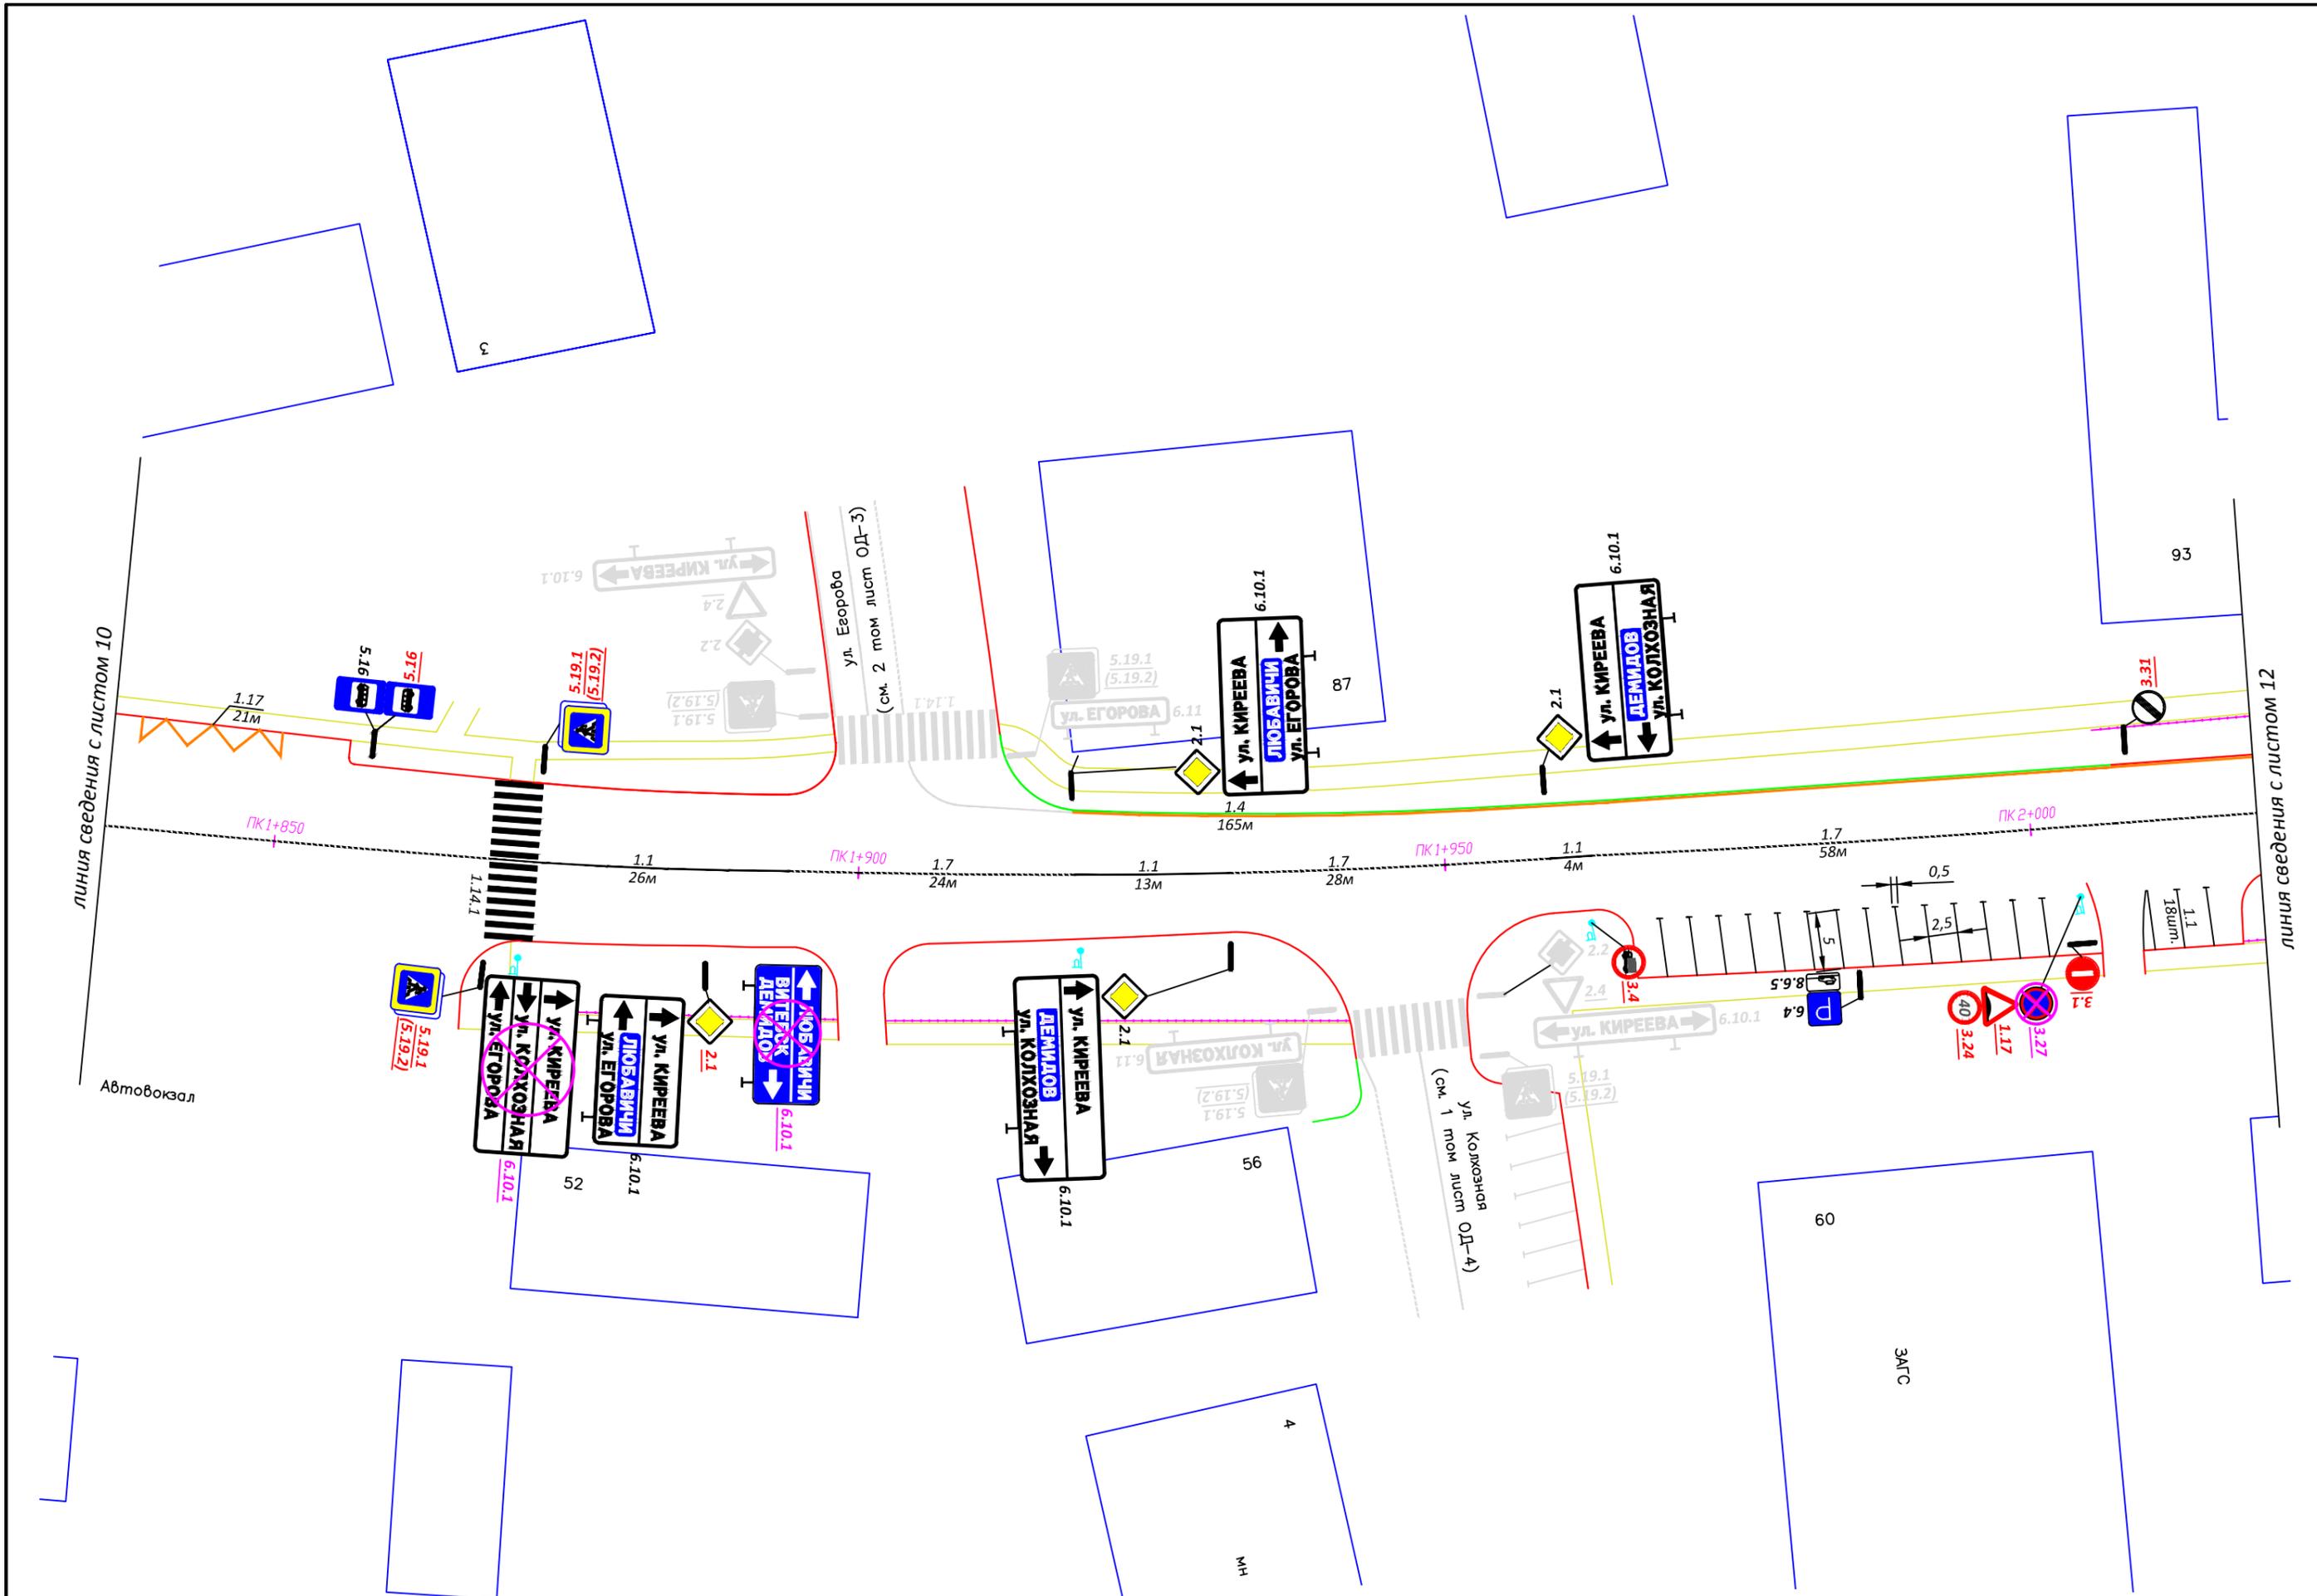

линия сведения с листом 10


линия сведения с листом 12

Автовокзал

Изм.	Кол.уч.	Лист	Подок.	Подп.	Дата


ОД-3
 Схема расстановки технических средств организации дорожного движения на ул. Киреева

линия сведения с листом 11

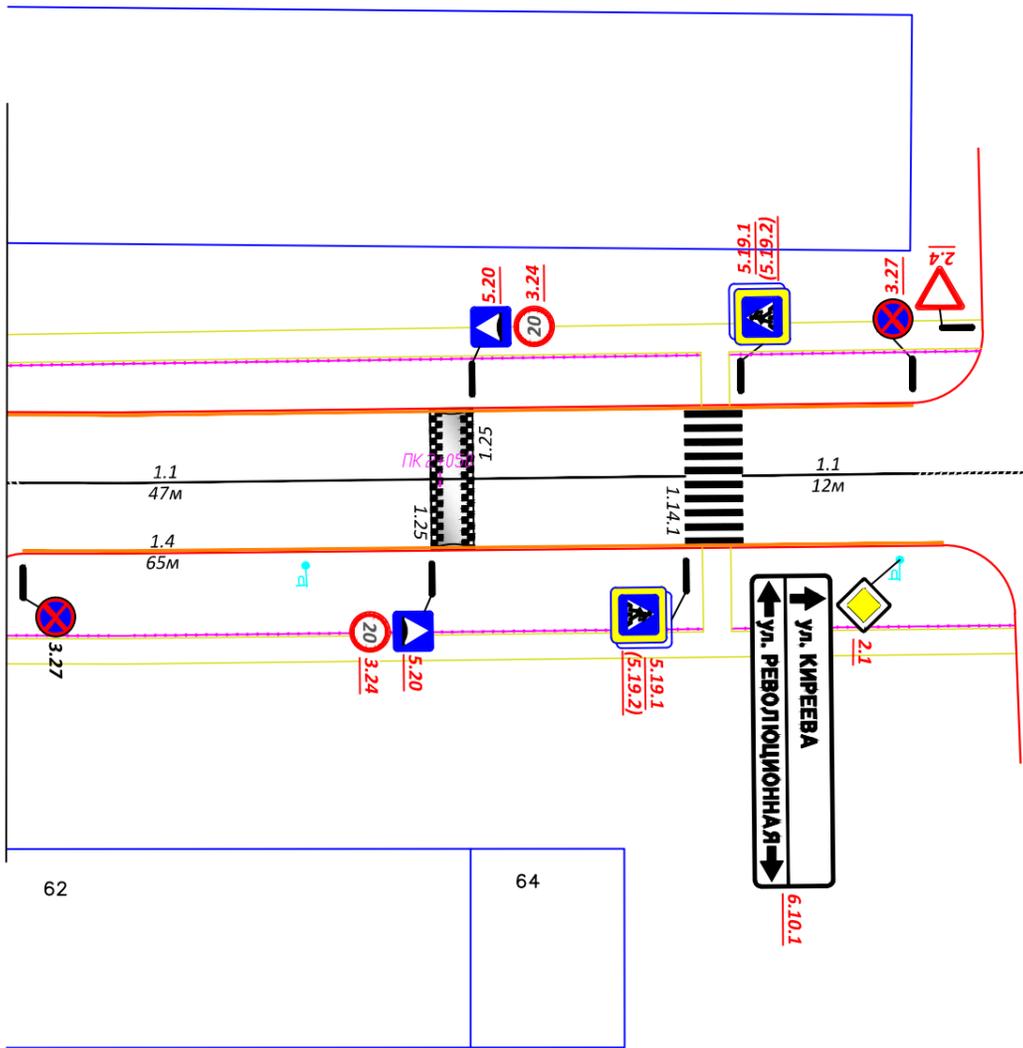

ул. Революционная


ул. Революционная

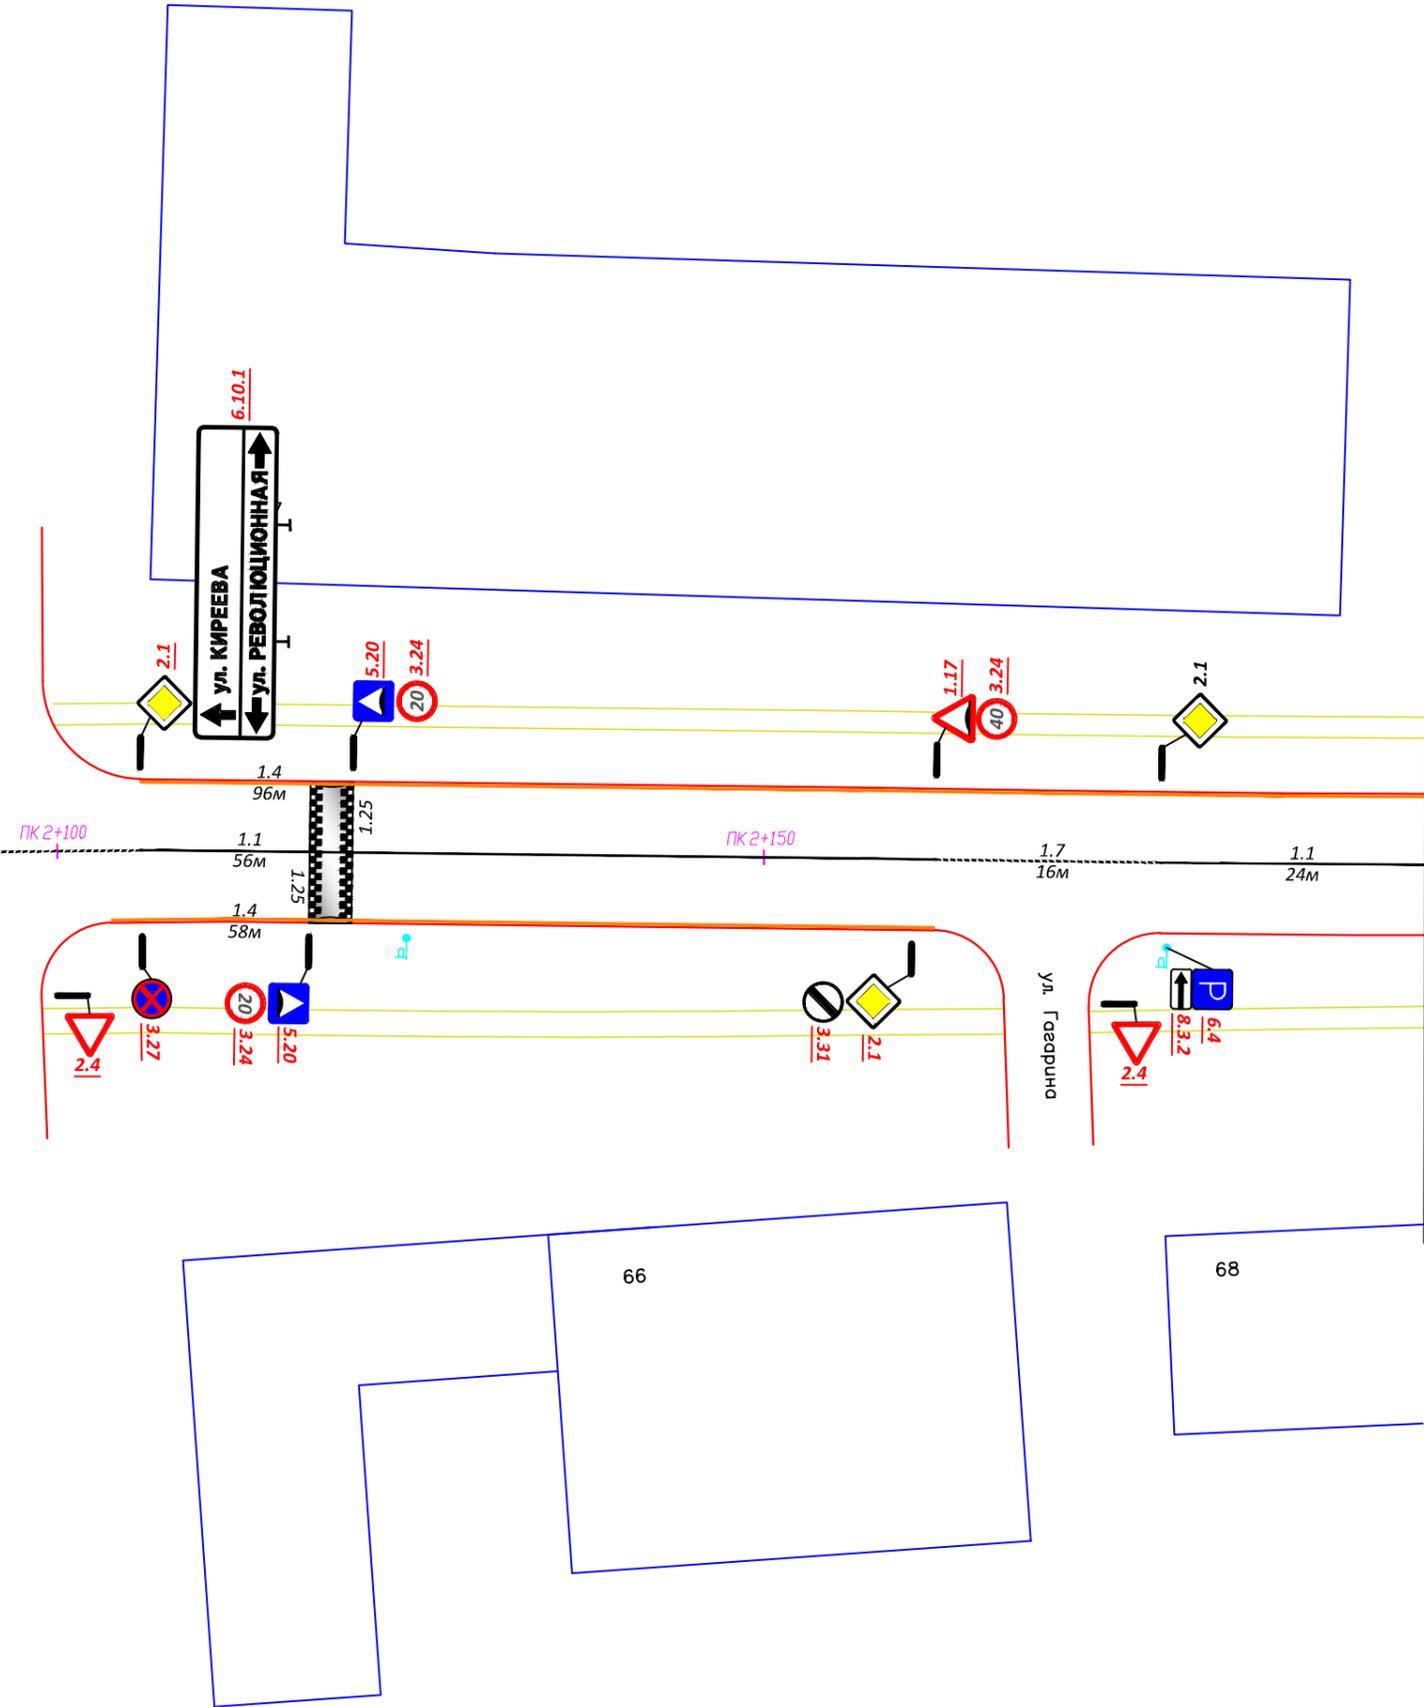

линия сведения с листом 13


Изм.	Кол.уч.	Лист	Подок.	Подп.	Дата

ОД-3
 Схема расстановки технических средств организации дорожного движения на ул. Киреева

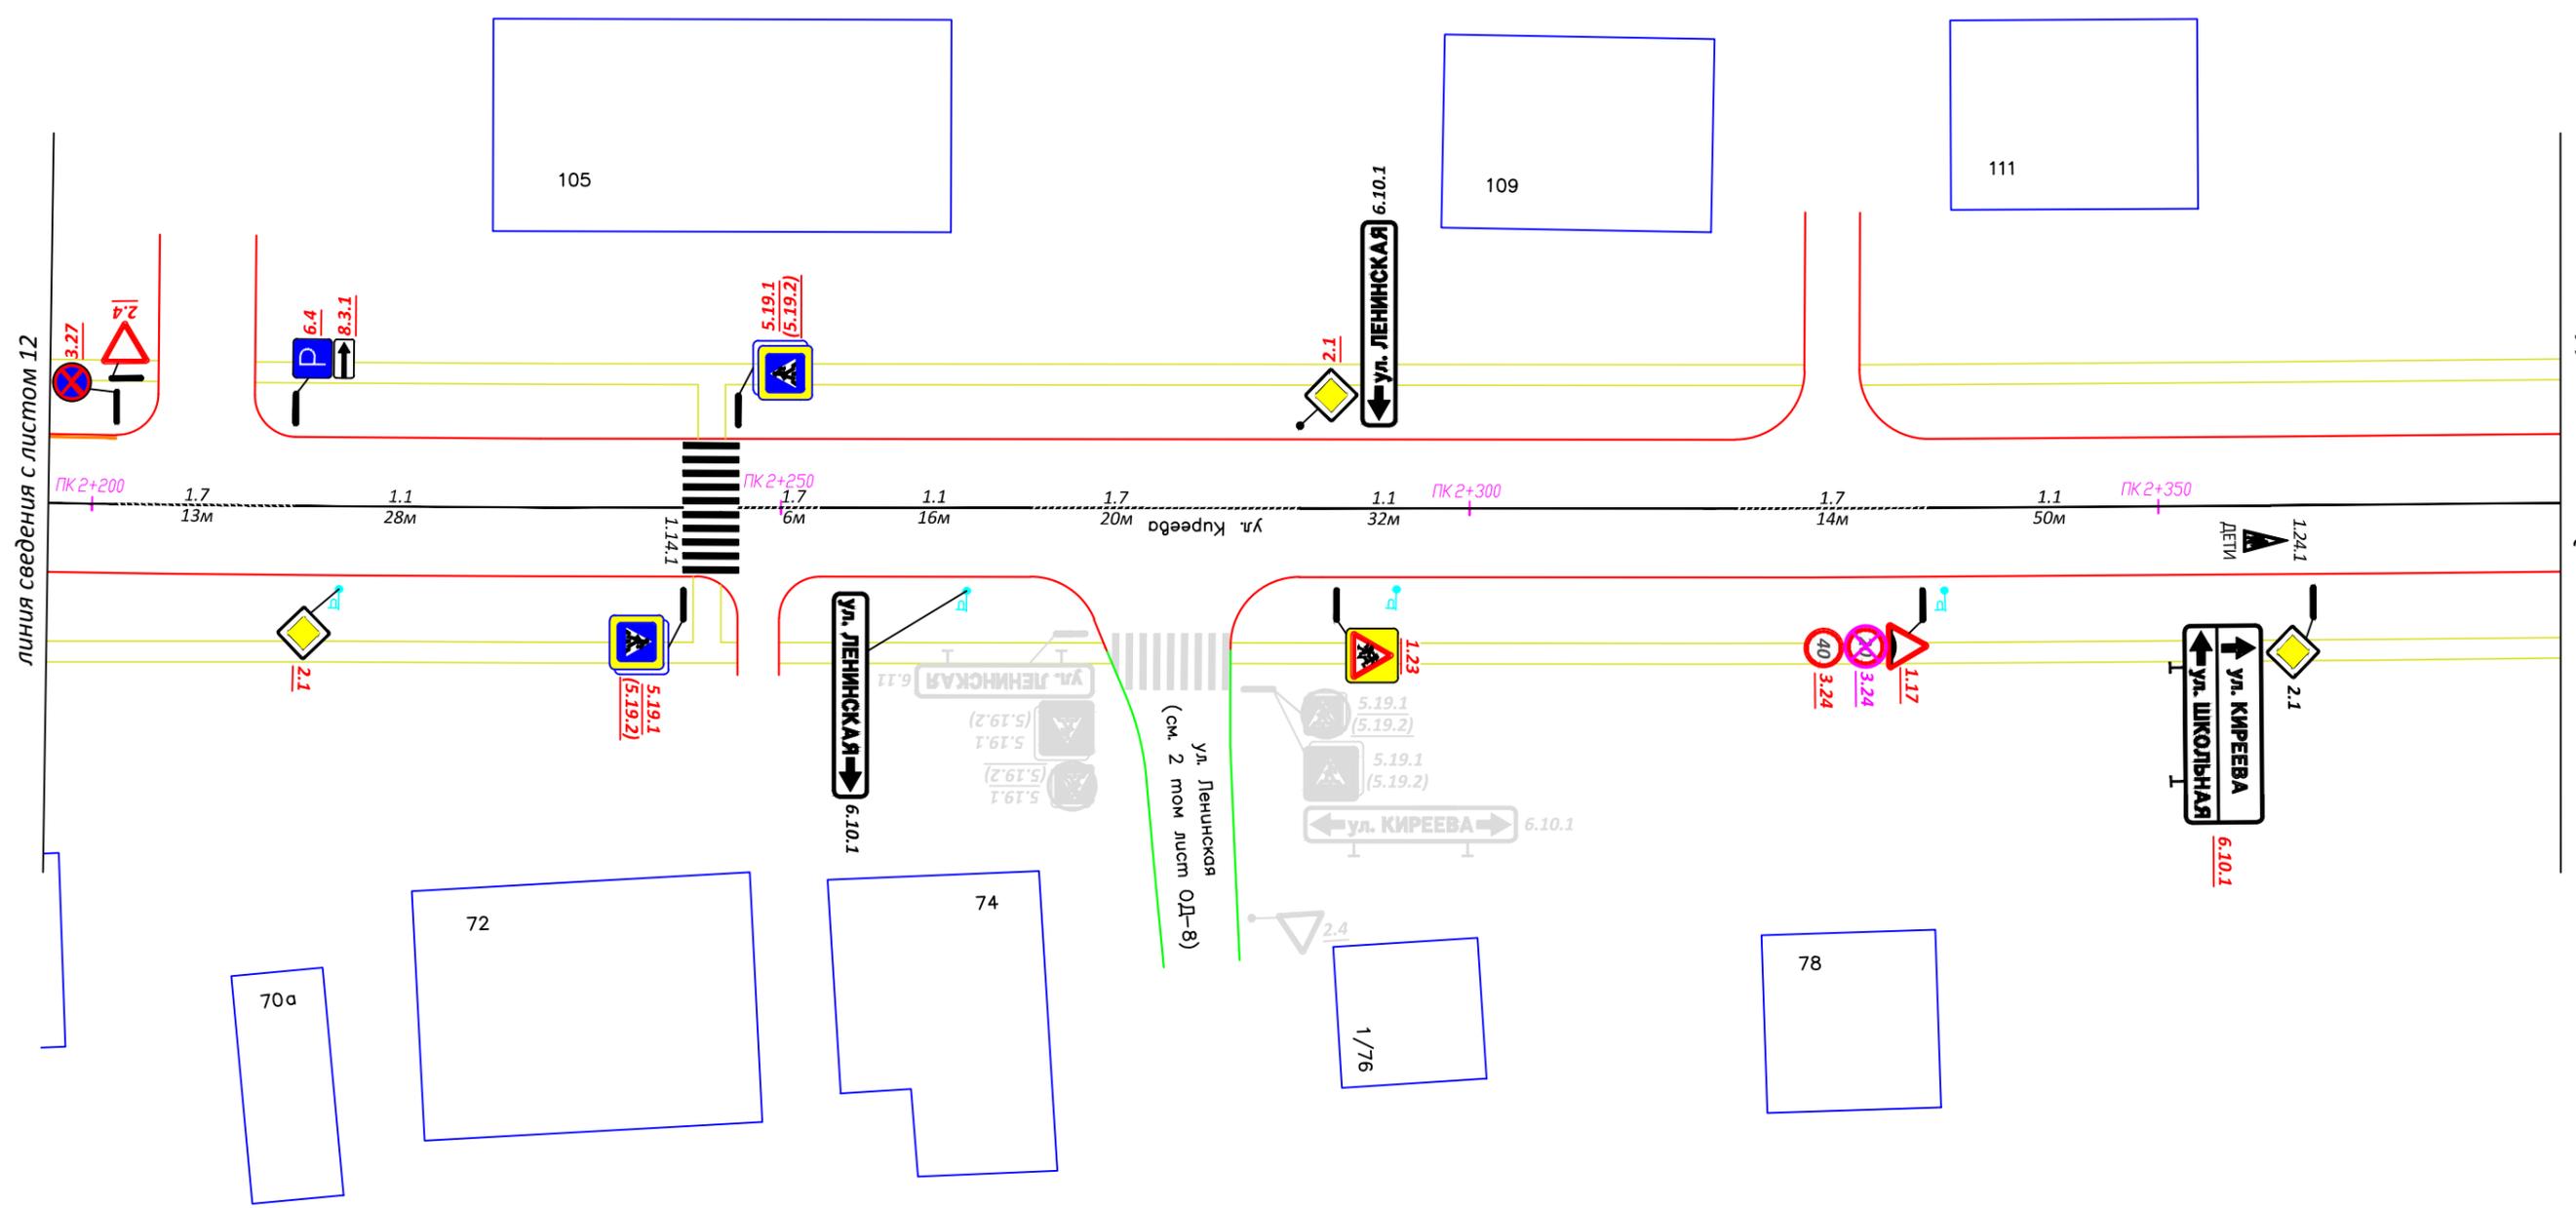

Изм.	Кол.уч.	Лист	Подок.	Подп.	Дата

ОД-3
 Схема расстановки технических средств организации дорожного движения на ул. Киреева

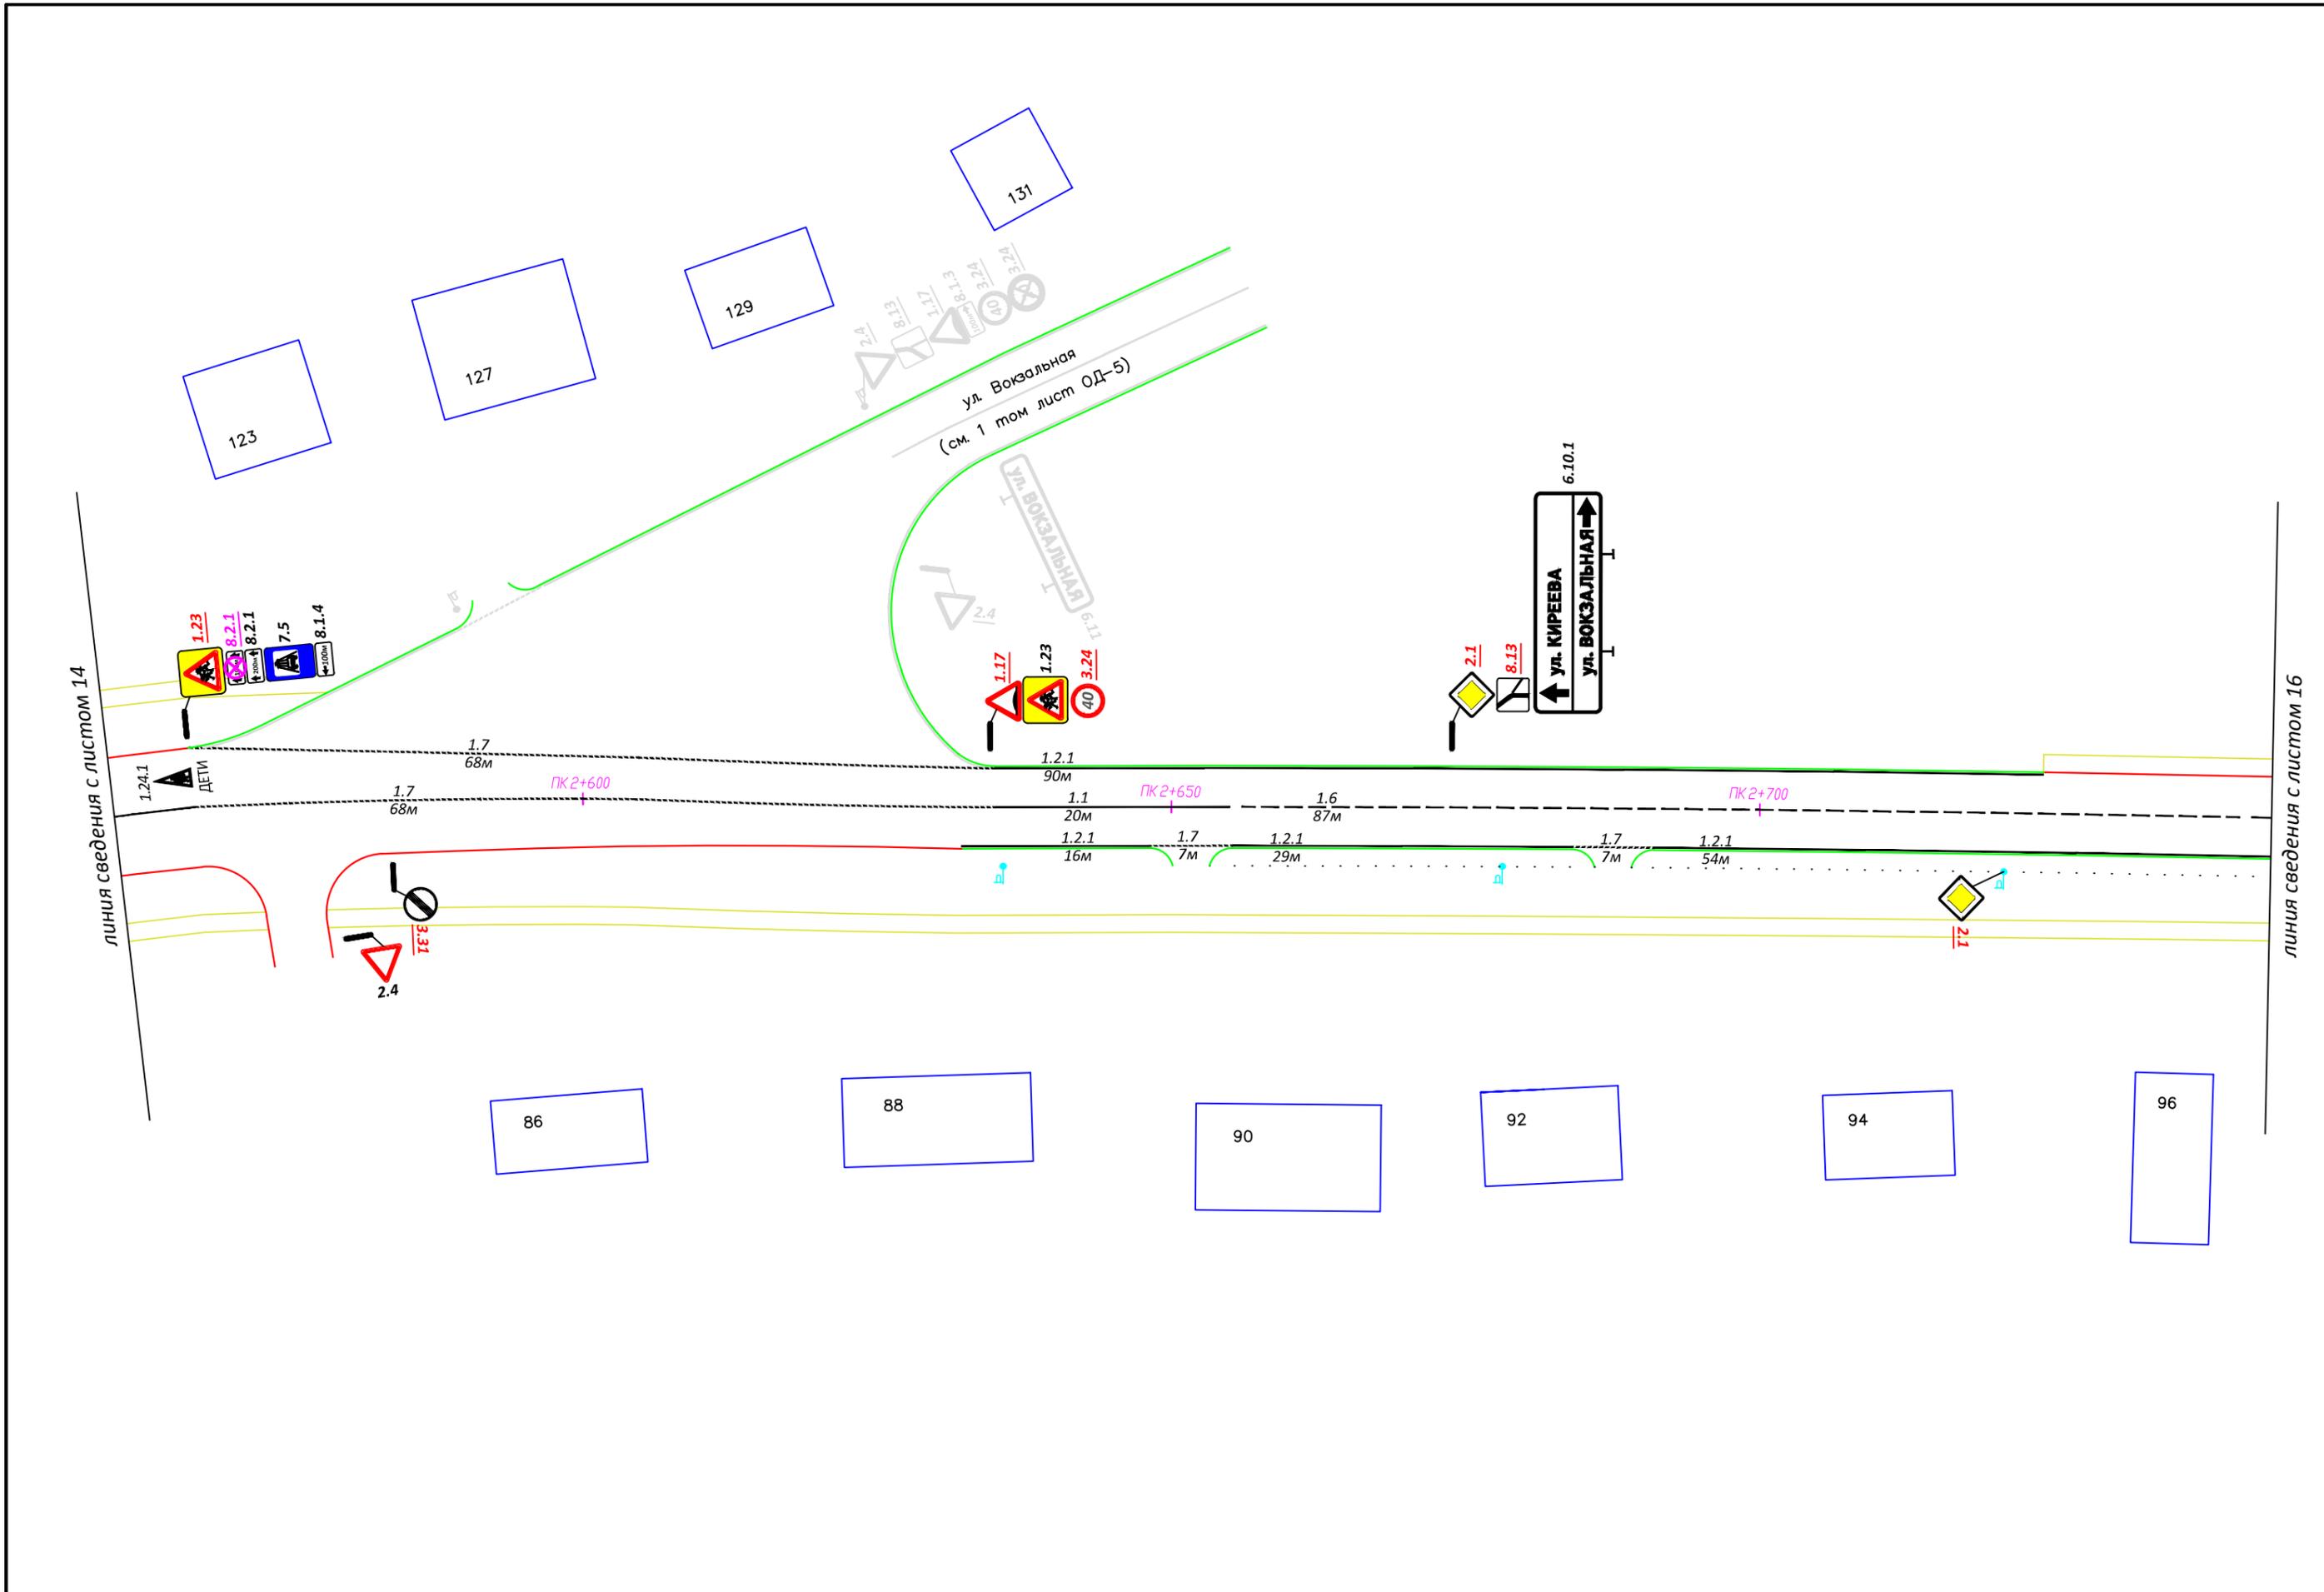


Изм.	Кол.уч.	Лист	Подок.	Подп.	Дата

ОД-3
 Схема расстановки технических средств организации дорожного движения на ул.Киреева

линия сведения с листом 15

линия сведения с листом 17







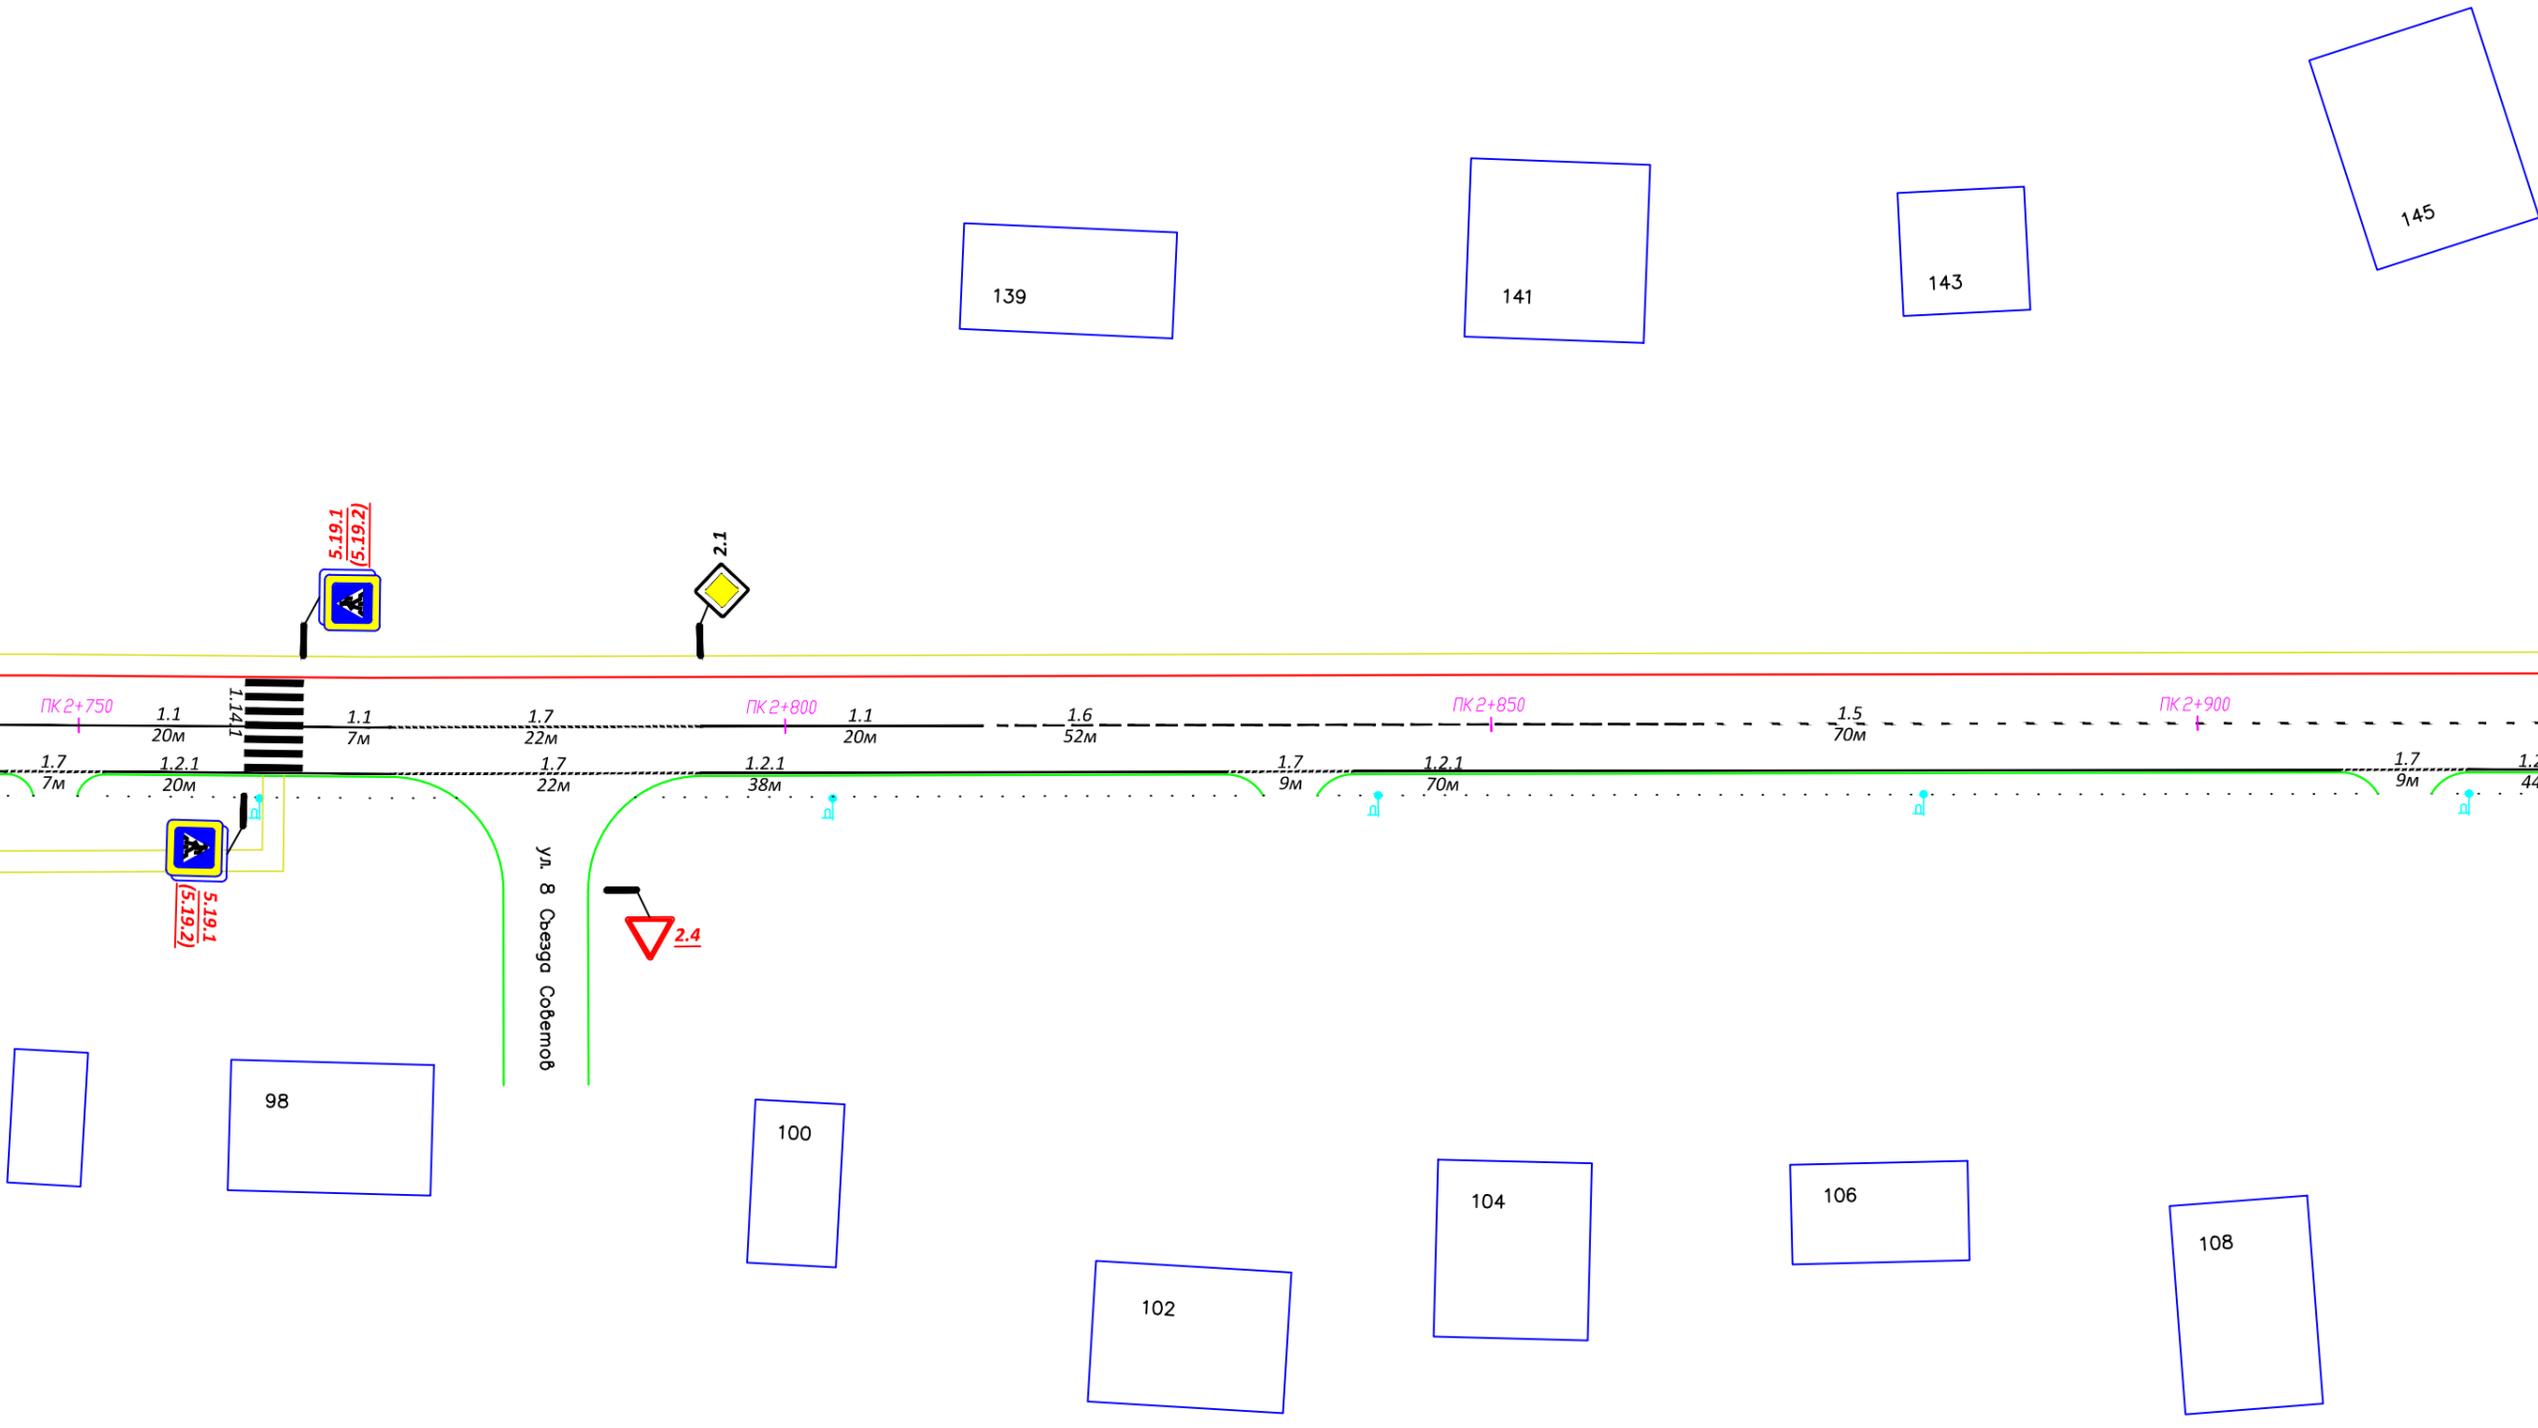


Изм.	Кол.уч.	Лист	Подок.	Подп.	Дата

ОД-3
 Схема расстановки технических средств организации дорожного движения на ул. Киреева

линия сведения с листом 16

линия сведения с листом 18

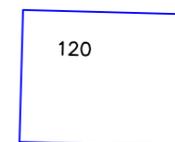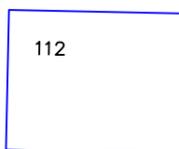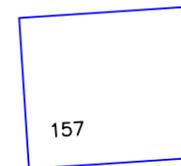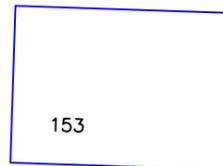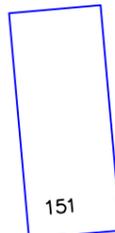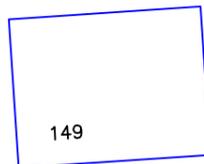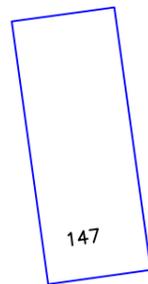

Вокзальный пер.

ПК 2+950

ПК 3+000

ПК 3+050

ПК 3+100

1.6
52м

1.7
8м

1.2.1
13м

1.7
8м

1.2.1
72м

1.1
20м

1.7
22м

1.1
20м

1.6
52м

1.7
8м

1.2.1
67м

1.5
445м

110

112

114

116

118

120

Изм.	Кол.уч.	Лист	Подок.	Подп.	Дата


ОД-3
 Схема расстановки технических средств организации
 дорожного движения на ул. Киреева

159

159а

линия сведения с листом 17

линия сведения с листом 19

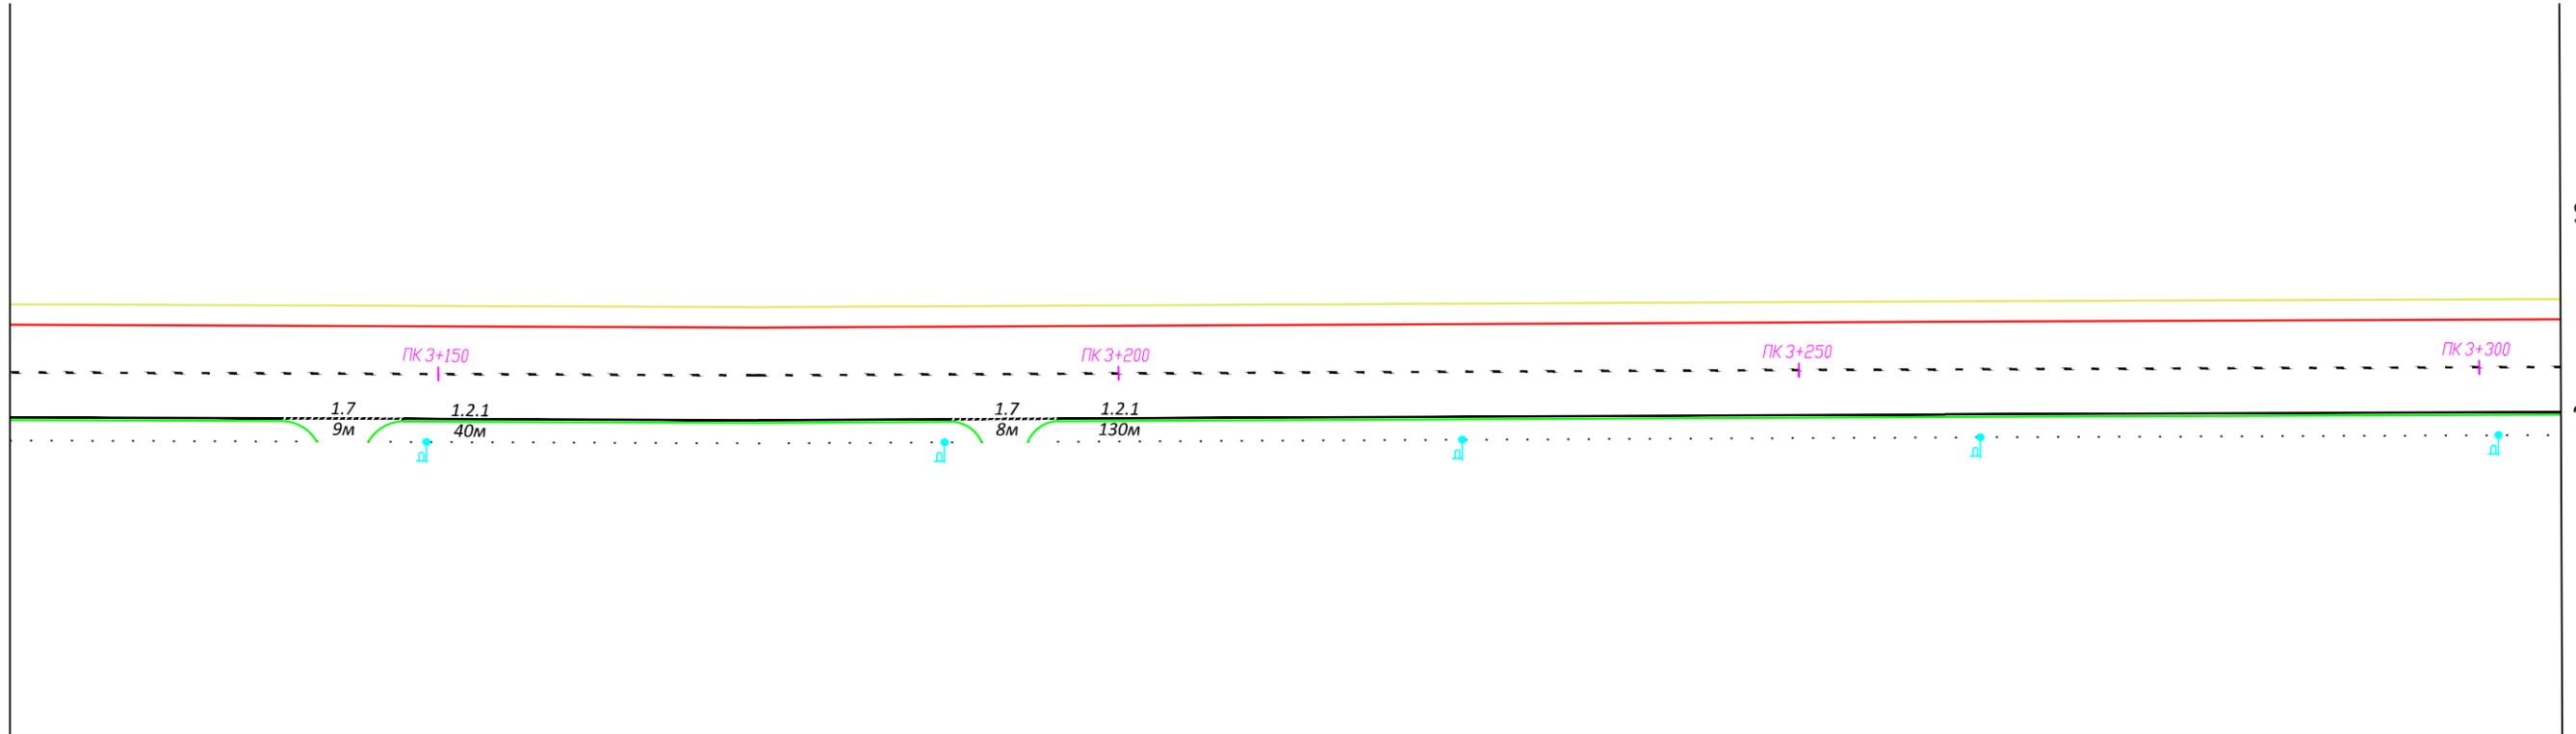

124

126

126а



128

Изм.	Кол.уч.	Лист	Подок.	Подп.	Дата

ОД-3
 Схема расстановки технических средств организации
 дорожного движения на ул. Киреева

линия сведения с листом 18





линия сведения с листом 20

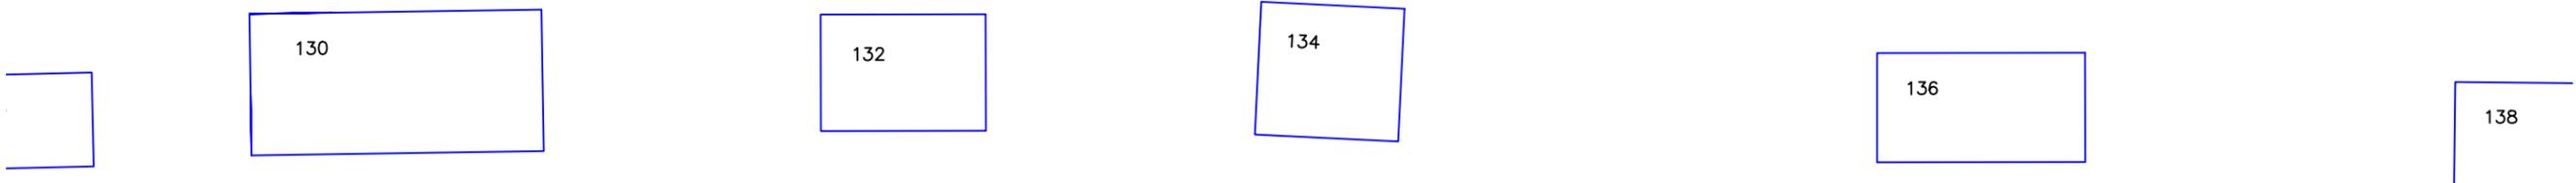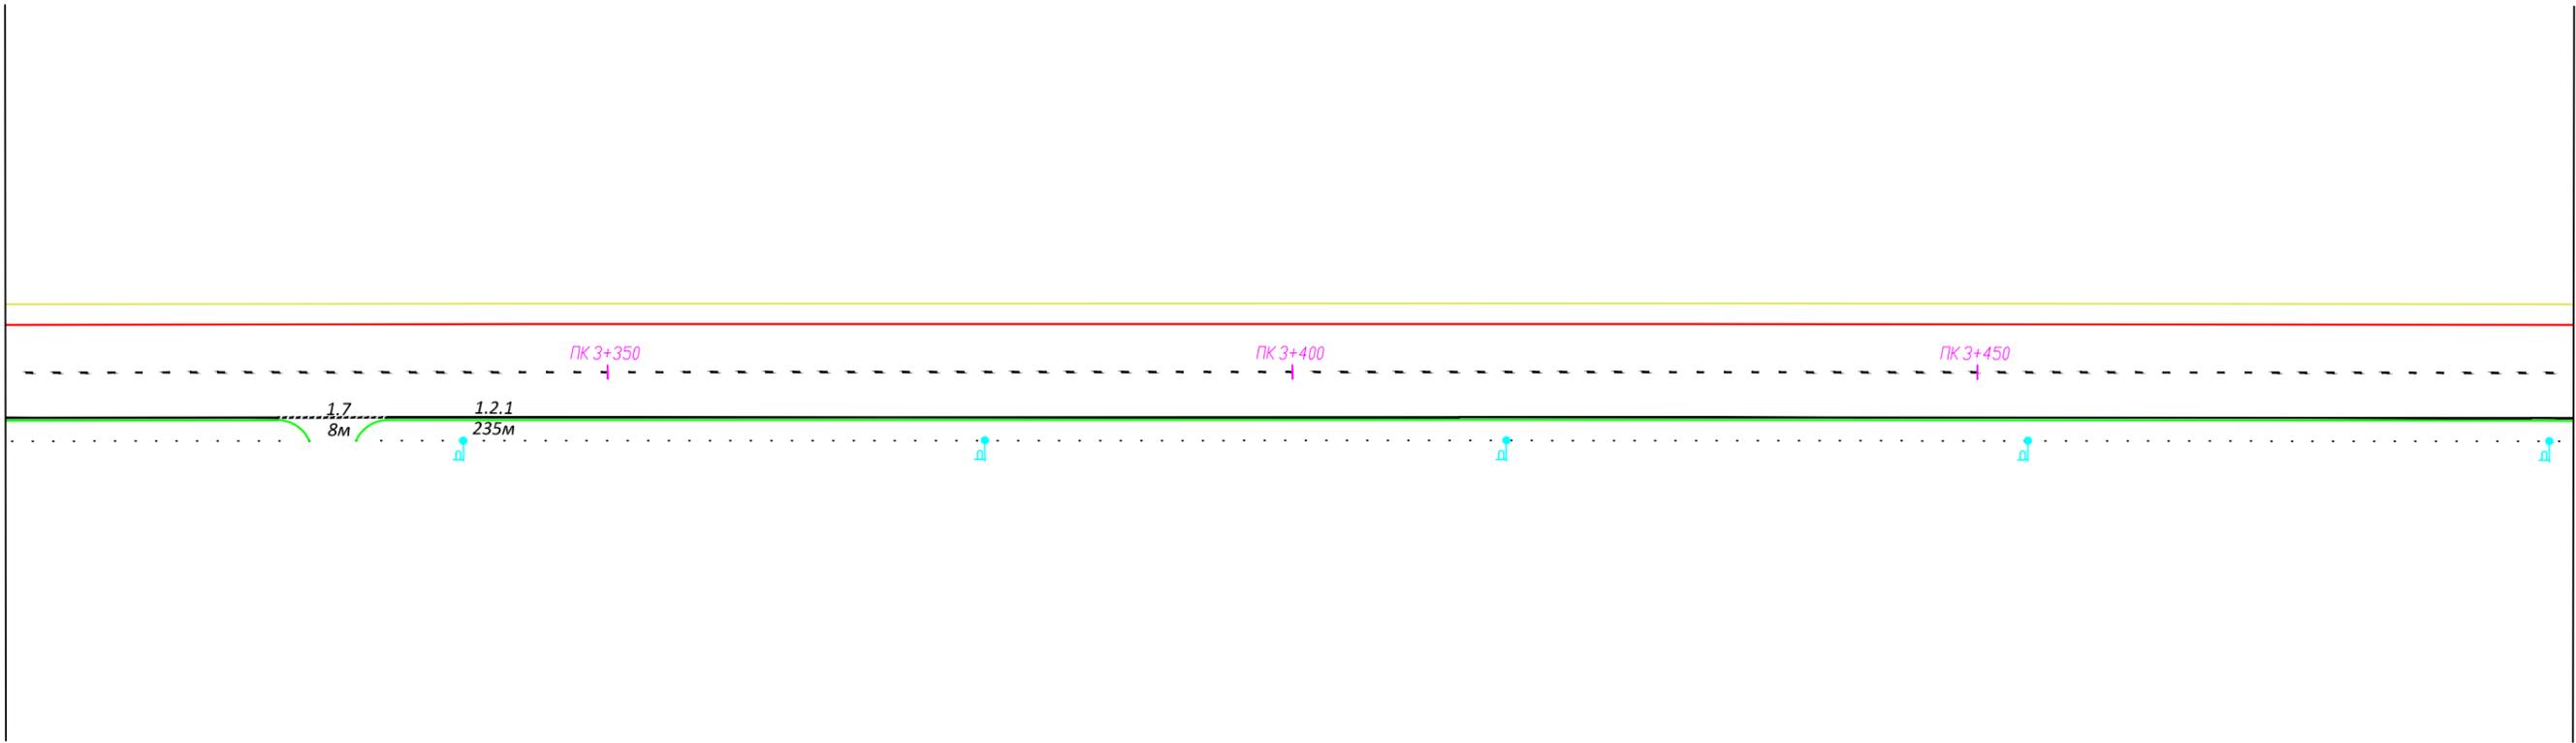

							ОД-3	Лист
							Схема расстановки технических средств организации дорожного движения на ул. Киреева	19
Изм.	Кол.уч.	Лист	Подок.	Подп.	Дата			

линия сведения с листом 19

линия сведения с листом 21

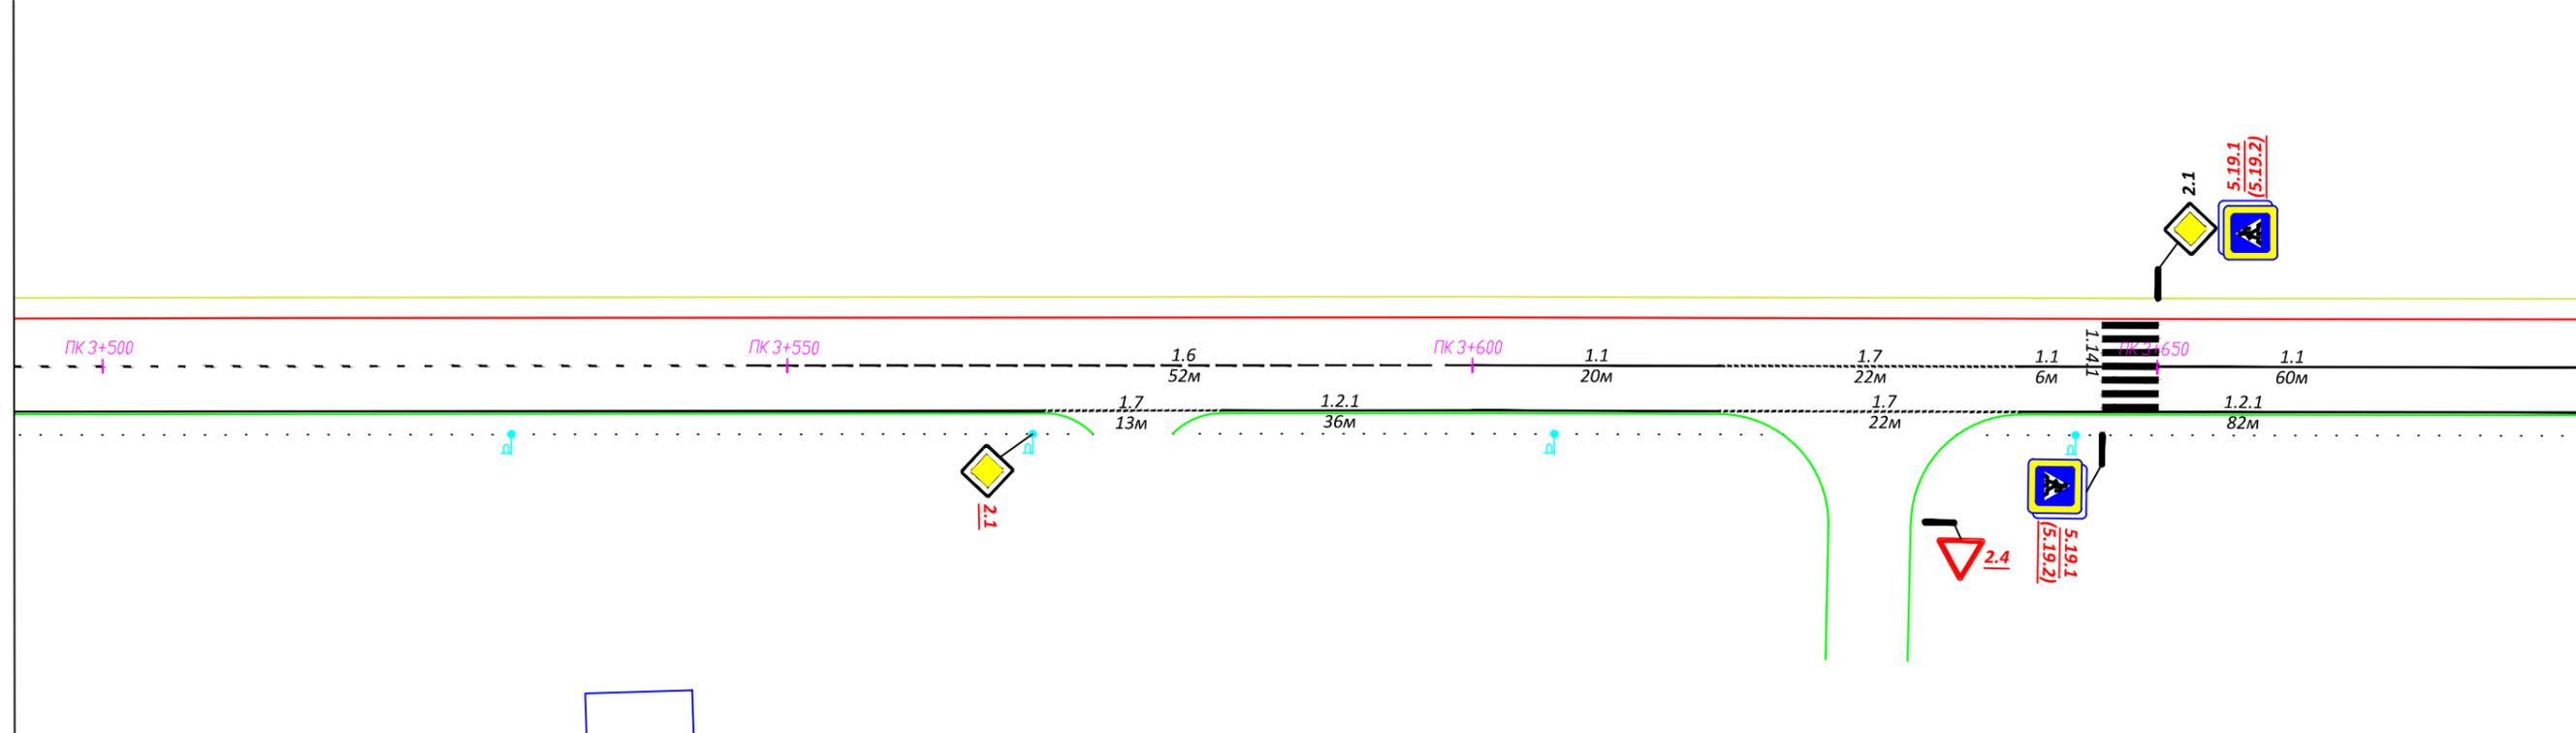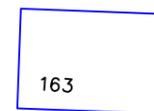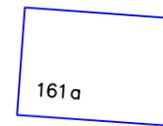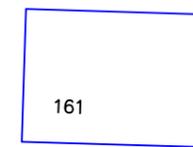

ОД-3
 Схема расстановки технических средств организации дорожного движения на ул.Киреева

линия сведения с листом 20

линия сведения с листом 22

165

167


169

171

173

175

177

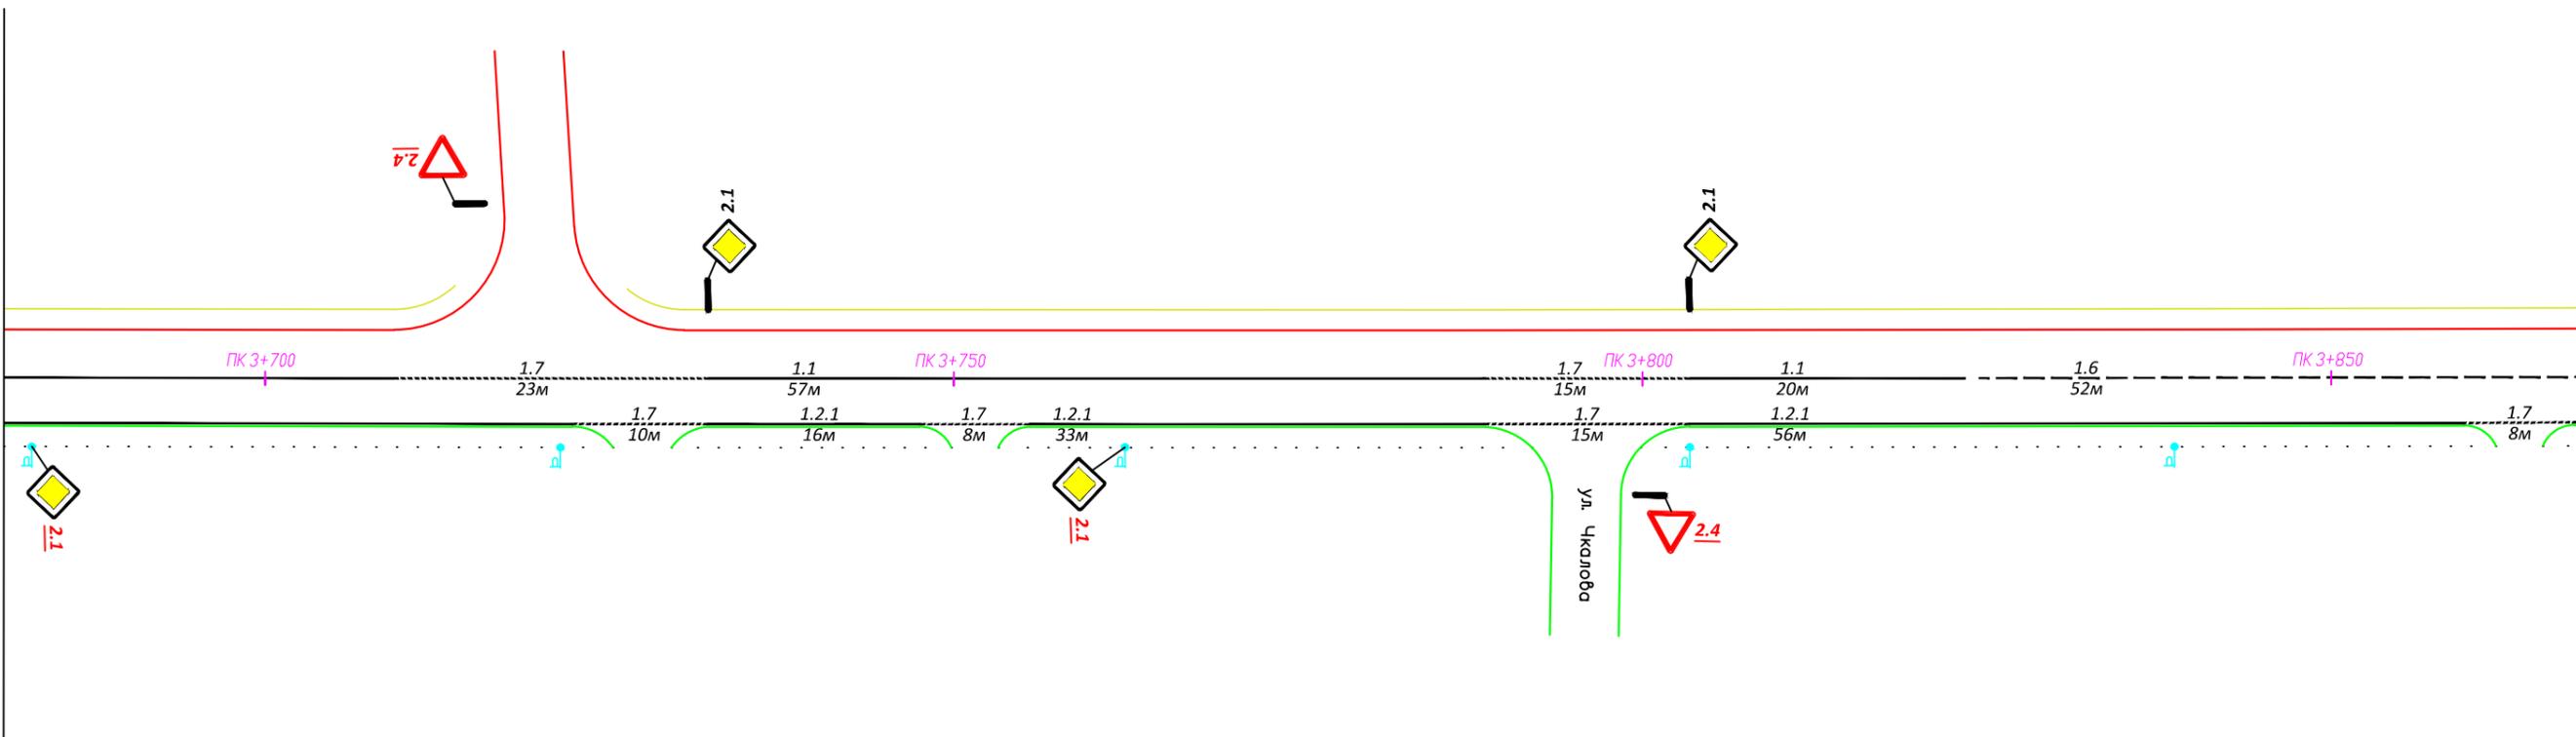

1466

150

152

154

156


158

1466

						ОД-3 Схема расстановки технических средств организации дорожного движения на ул. Киреева	Лист
Изм.	Кол.уч.	Лист	Подок.	Подп.	Дата		21


линия сведения с листом 21

линия сведения с листом 23

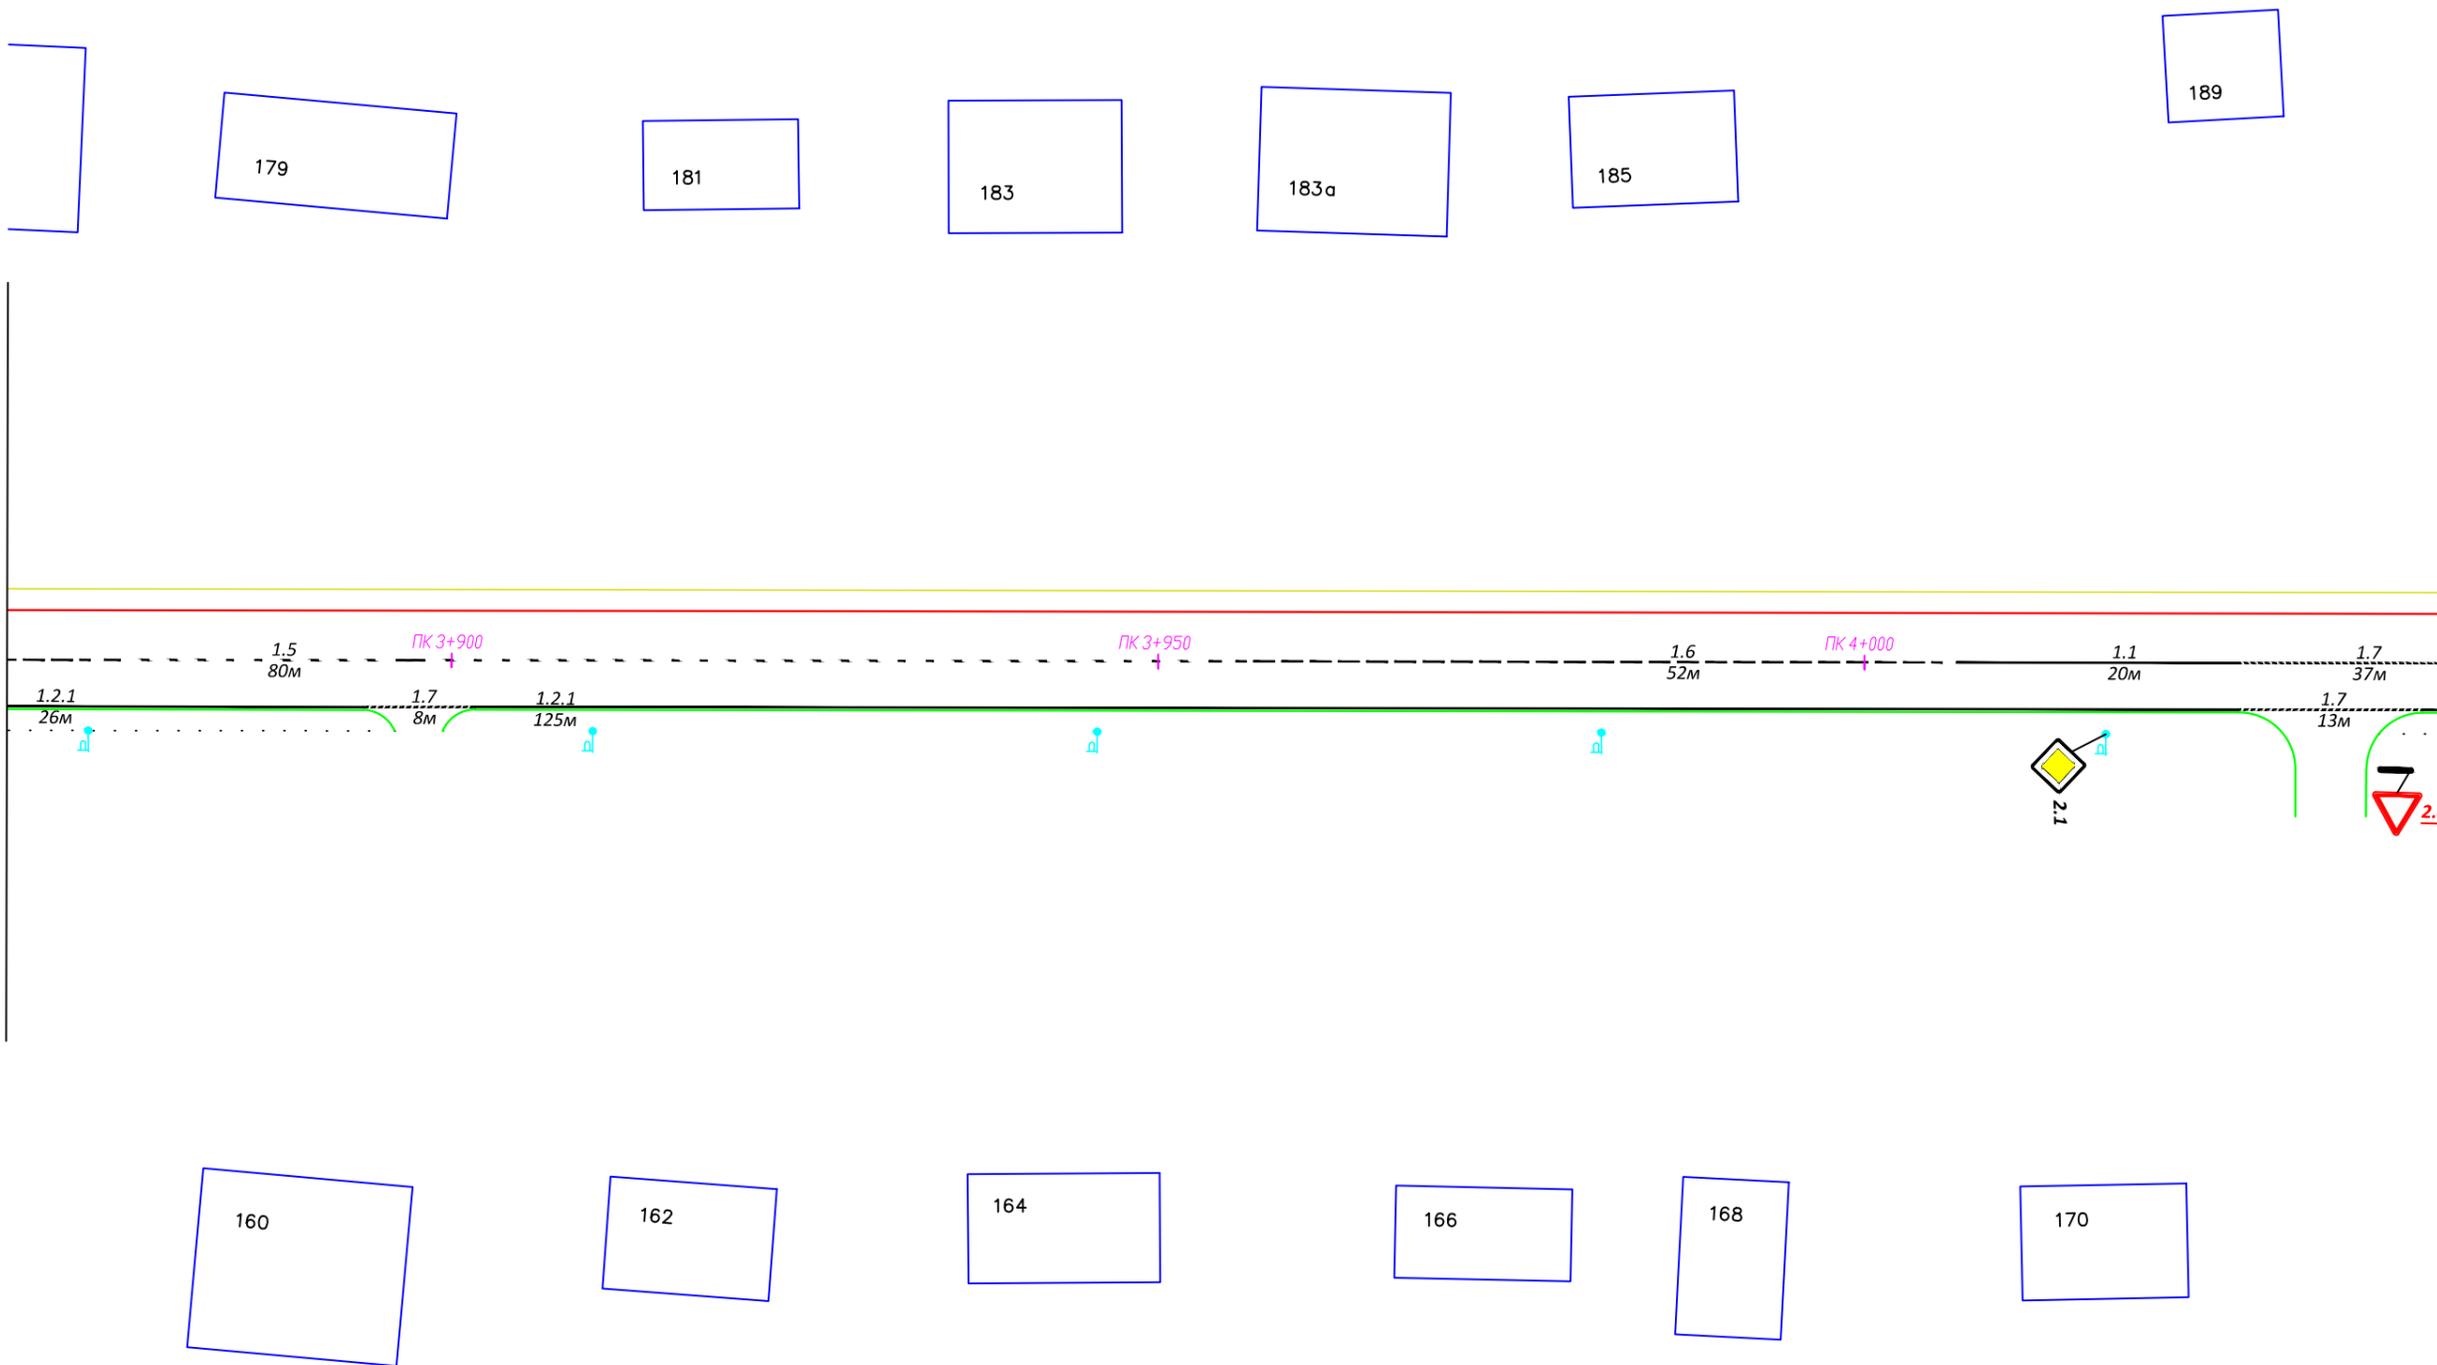


Изм.	Кол.уч.	Лист	Подок.	Подп.	Дата

ОД-3
 Схема расстановки технических средств организации
 дорожного движения на ул. Киреева

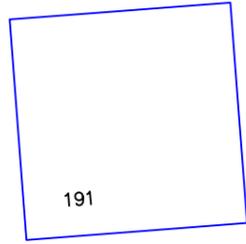

191

линия сведения с листом 22

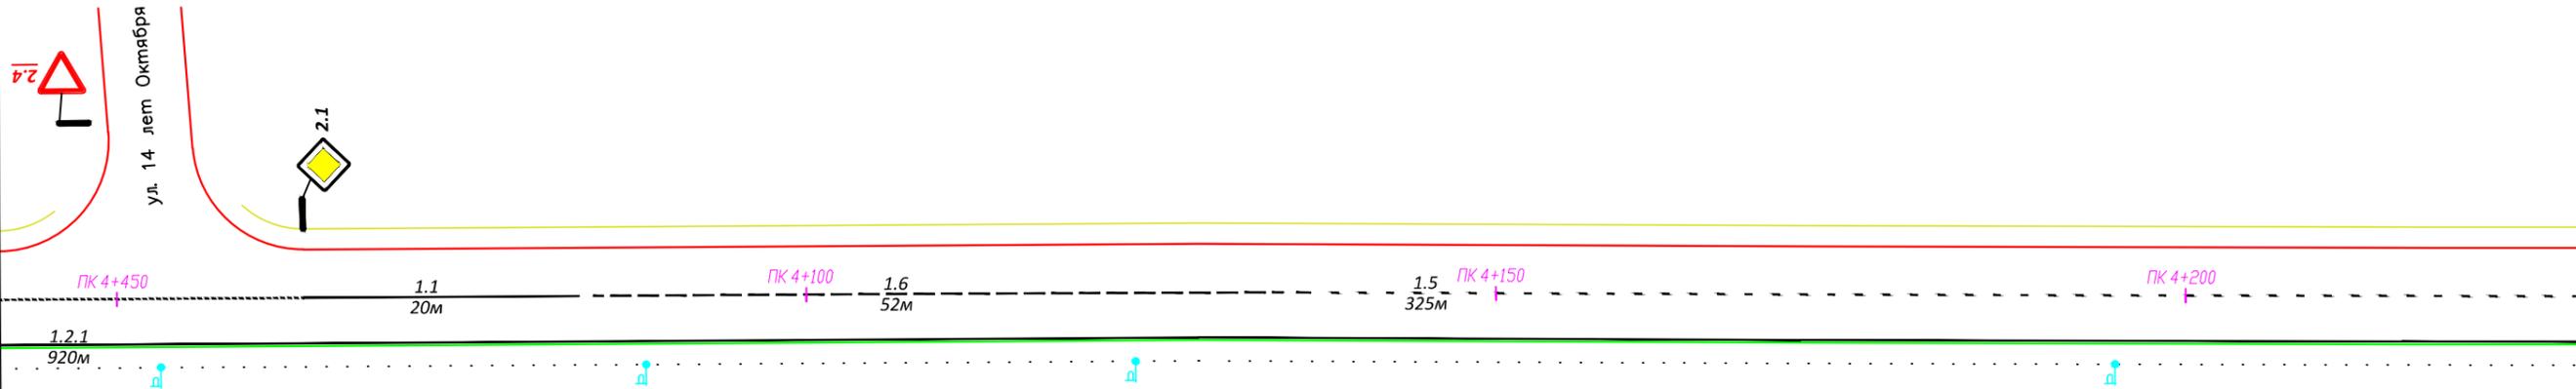


линия сведения с листом 24

Изм.	Кол.уч.	Лист	Подок.	Подп.	Дата

ОД-3
 Схема расстановки технических средств организации
 дорожного движения на ул.Киреева

линия сведения с листом 23

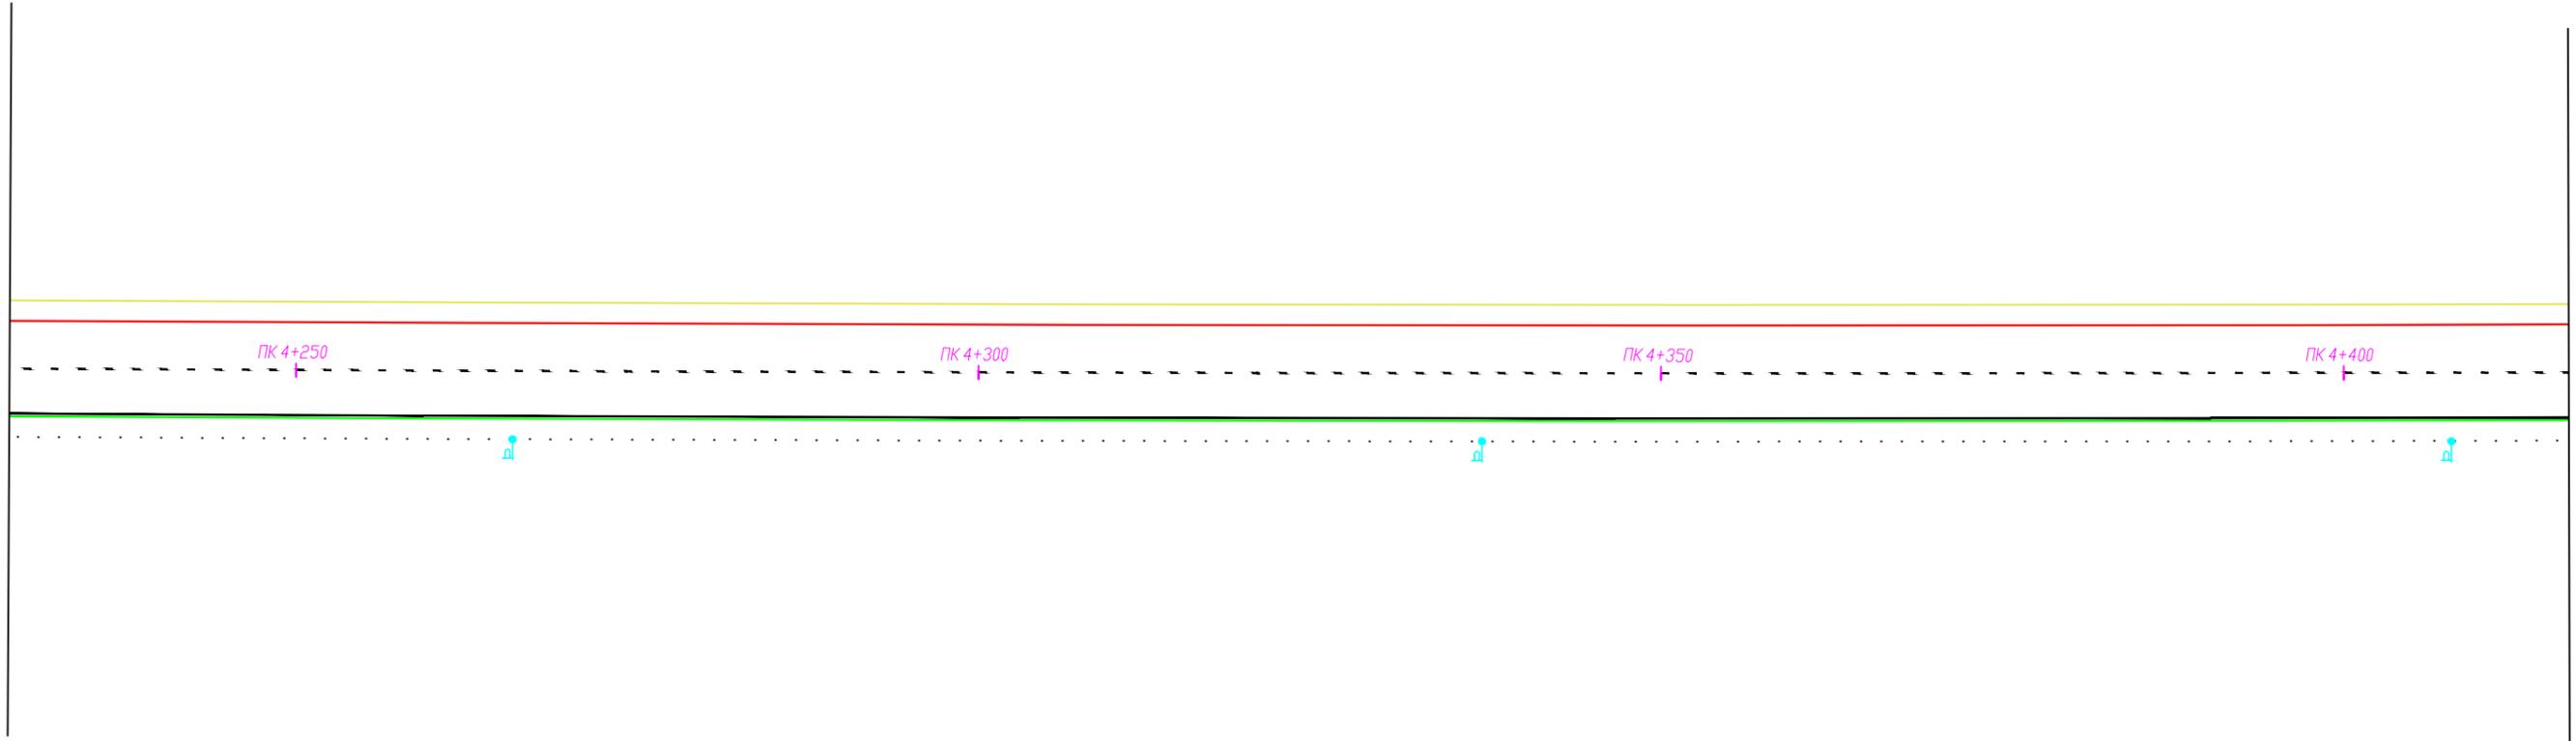

линия сведения с листом 25


Изм.	Кол.уч.	Лист	Подок.	Подп.	Дата

ОД-3
Схема расстановки технических средств организации дорожного движения на ул. Киреева

193



линия сведения с листом 24

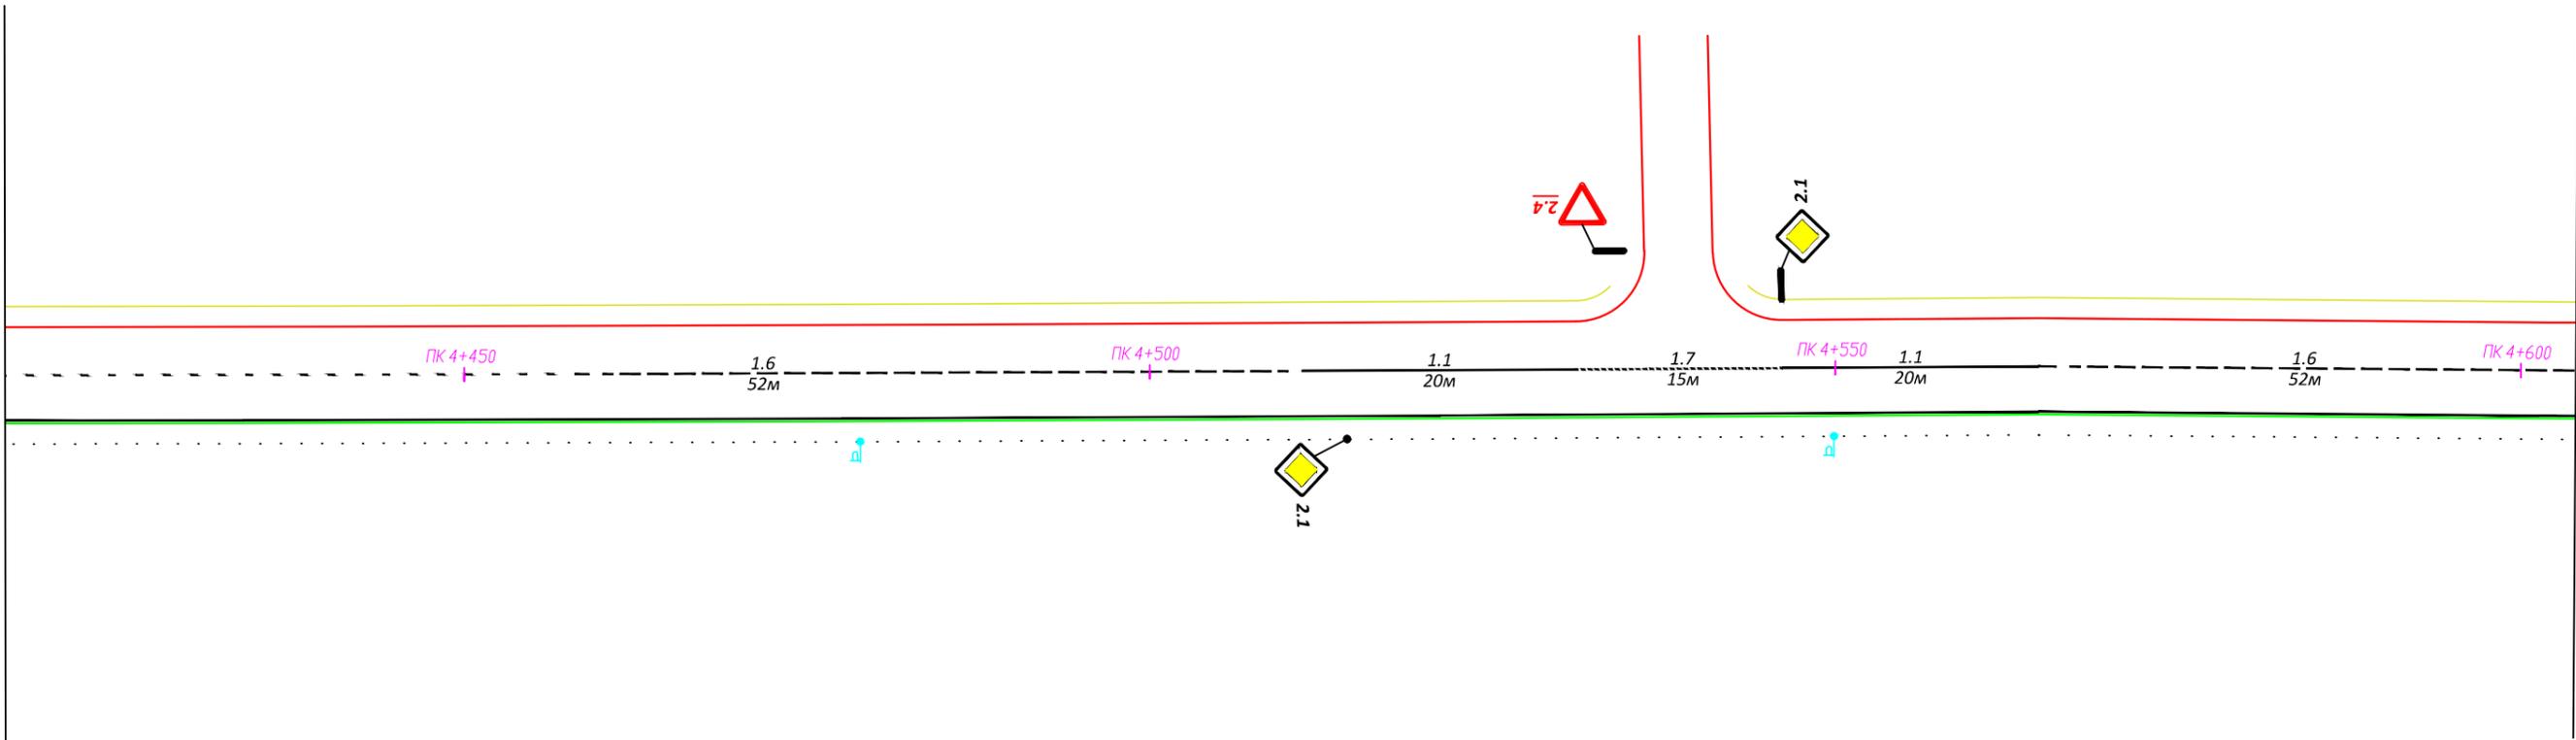

линия сведения с листом 26

Изм.	Кол.уч.	Лист	Подок.	Подп.	Дата

ОД-3
Схема расстановки технических средств организации дорожного движения на ул. Киреева

Лист
25

Хлебокомбинат

195


29

5

ул. Мелиораторов

линия сведения с листом 25

линия сведения с листом 27

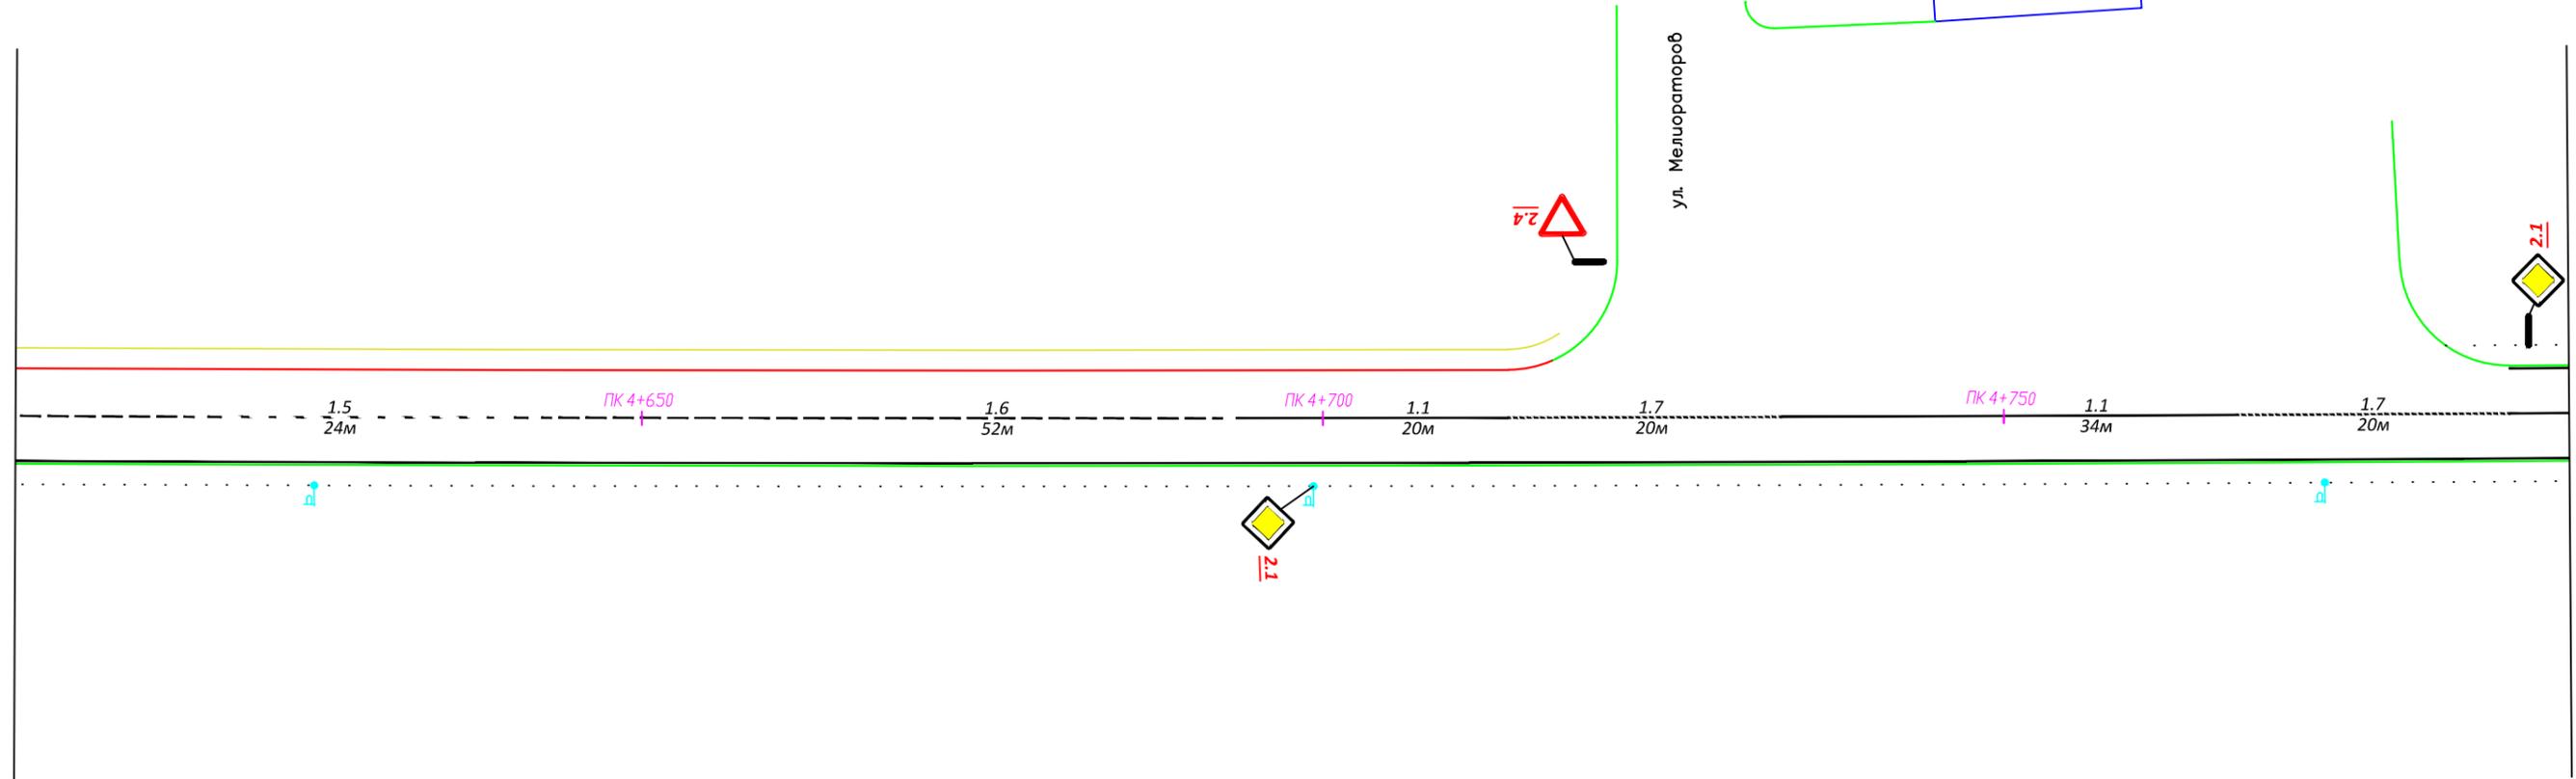


Изм.	Кол.уч.	Лист	Подок.	Подп.	Дата

ОД-3
 Схема расстановки технических средств организации дорожного движения на ул. Киреева

линия сведения с листом 26

линия сведения с листом 28

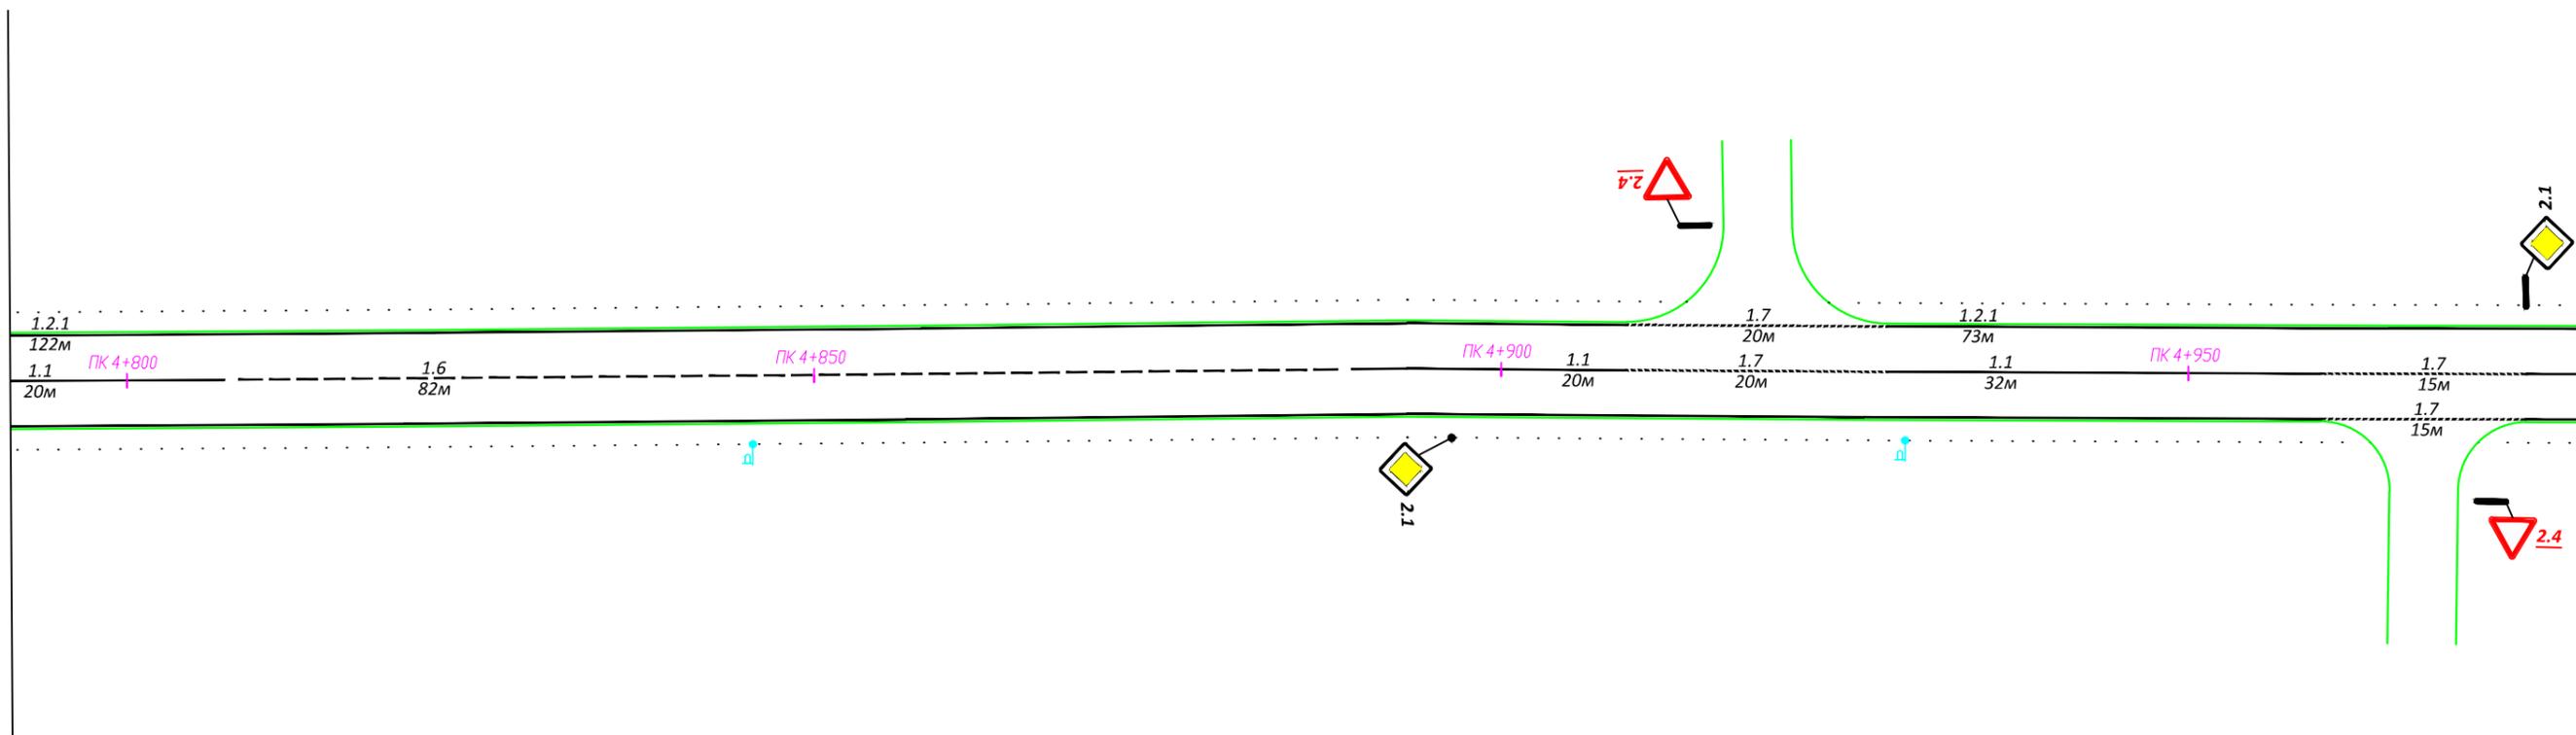

Изм.	Кол.уч.	Лист	Подок.	Подп.	Дата


ОД-3
 Схема расстановки технических средств организации
 дорожного движения на ул.Киреева

Гостиница



линия сведения с листом 27


линия сведения с листом 29

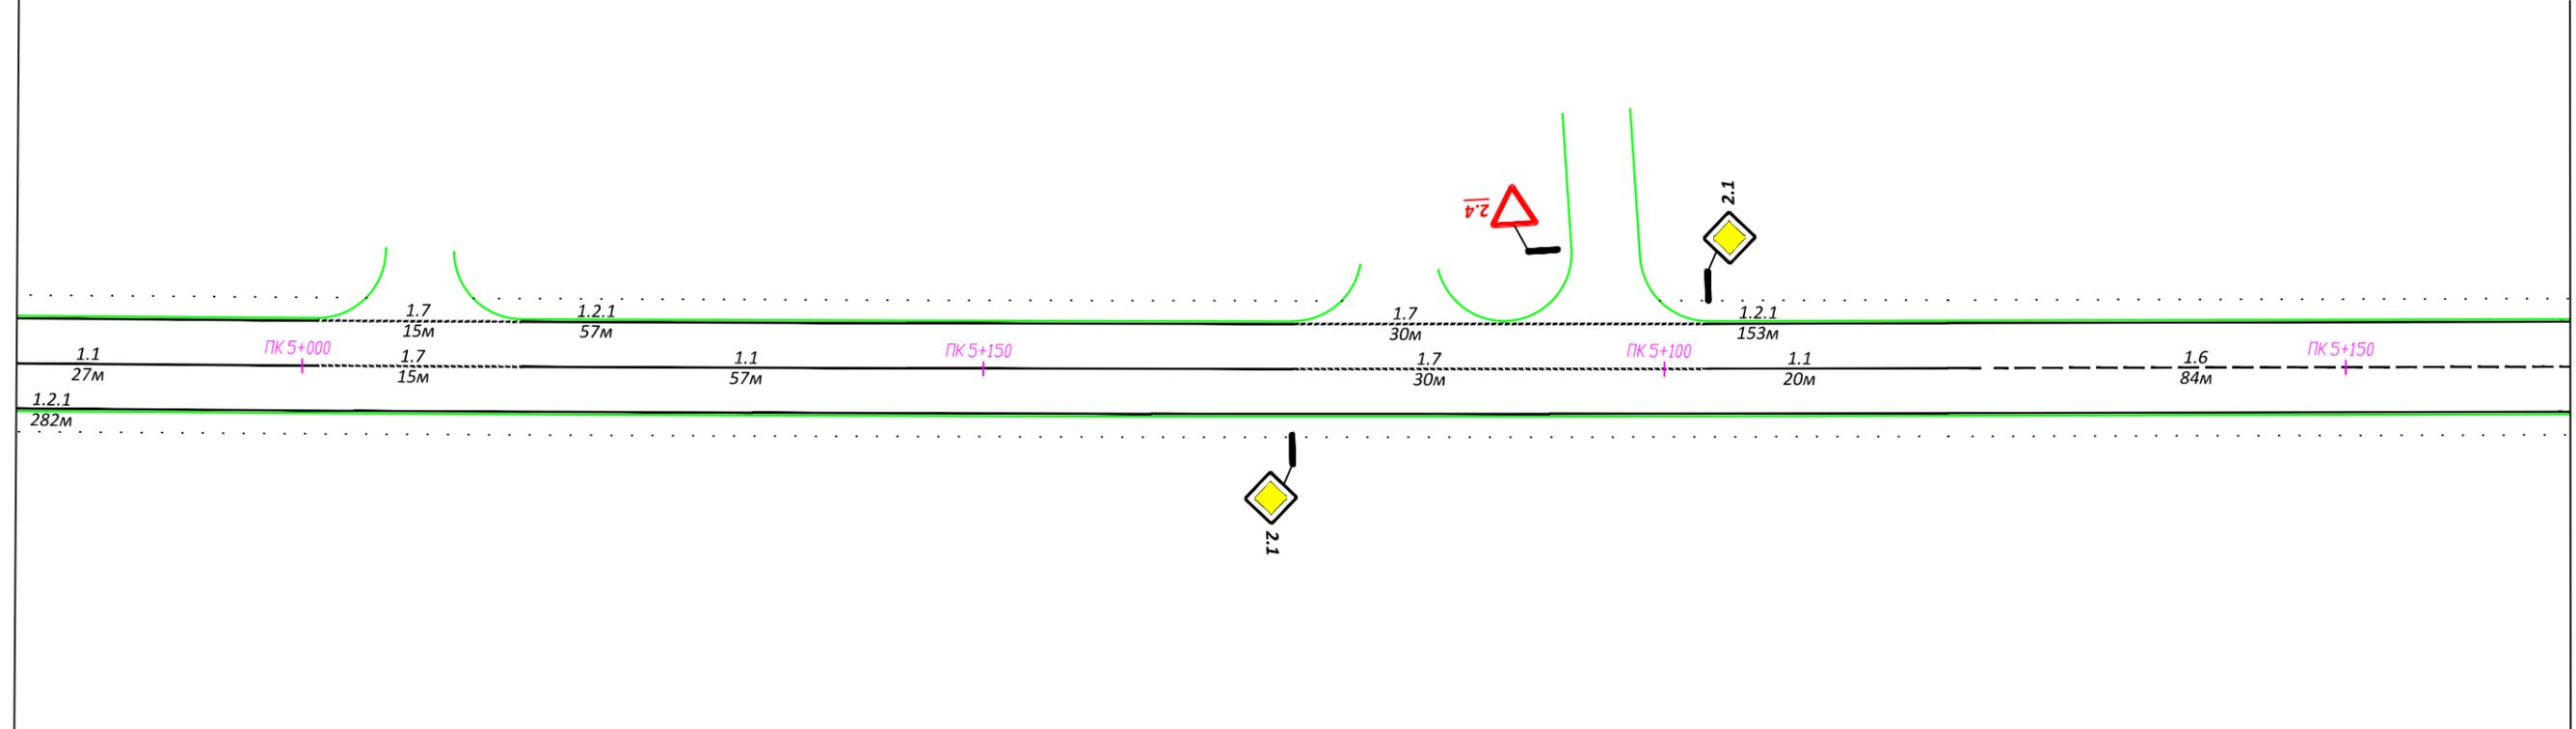

Изм.	Кол.уч.	Лист	Подок.	Подп.	Дата


ОД-3
 Схема расстановки технических средств организации дорожного движения на ул. Киреева

линия сведения с листом 28

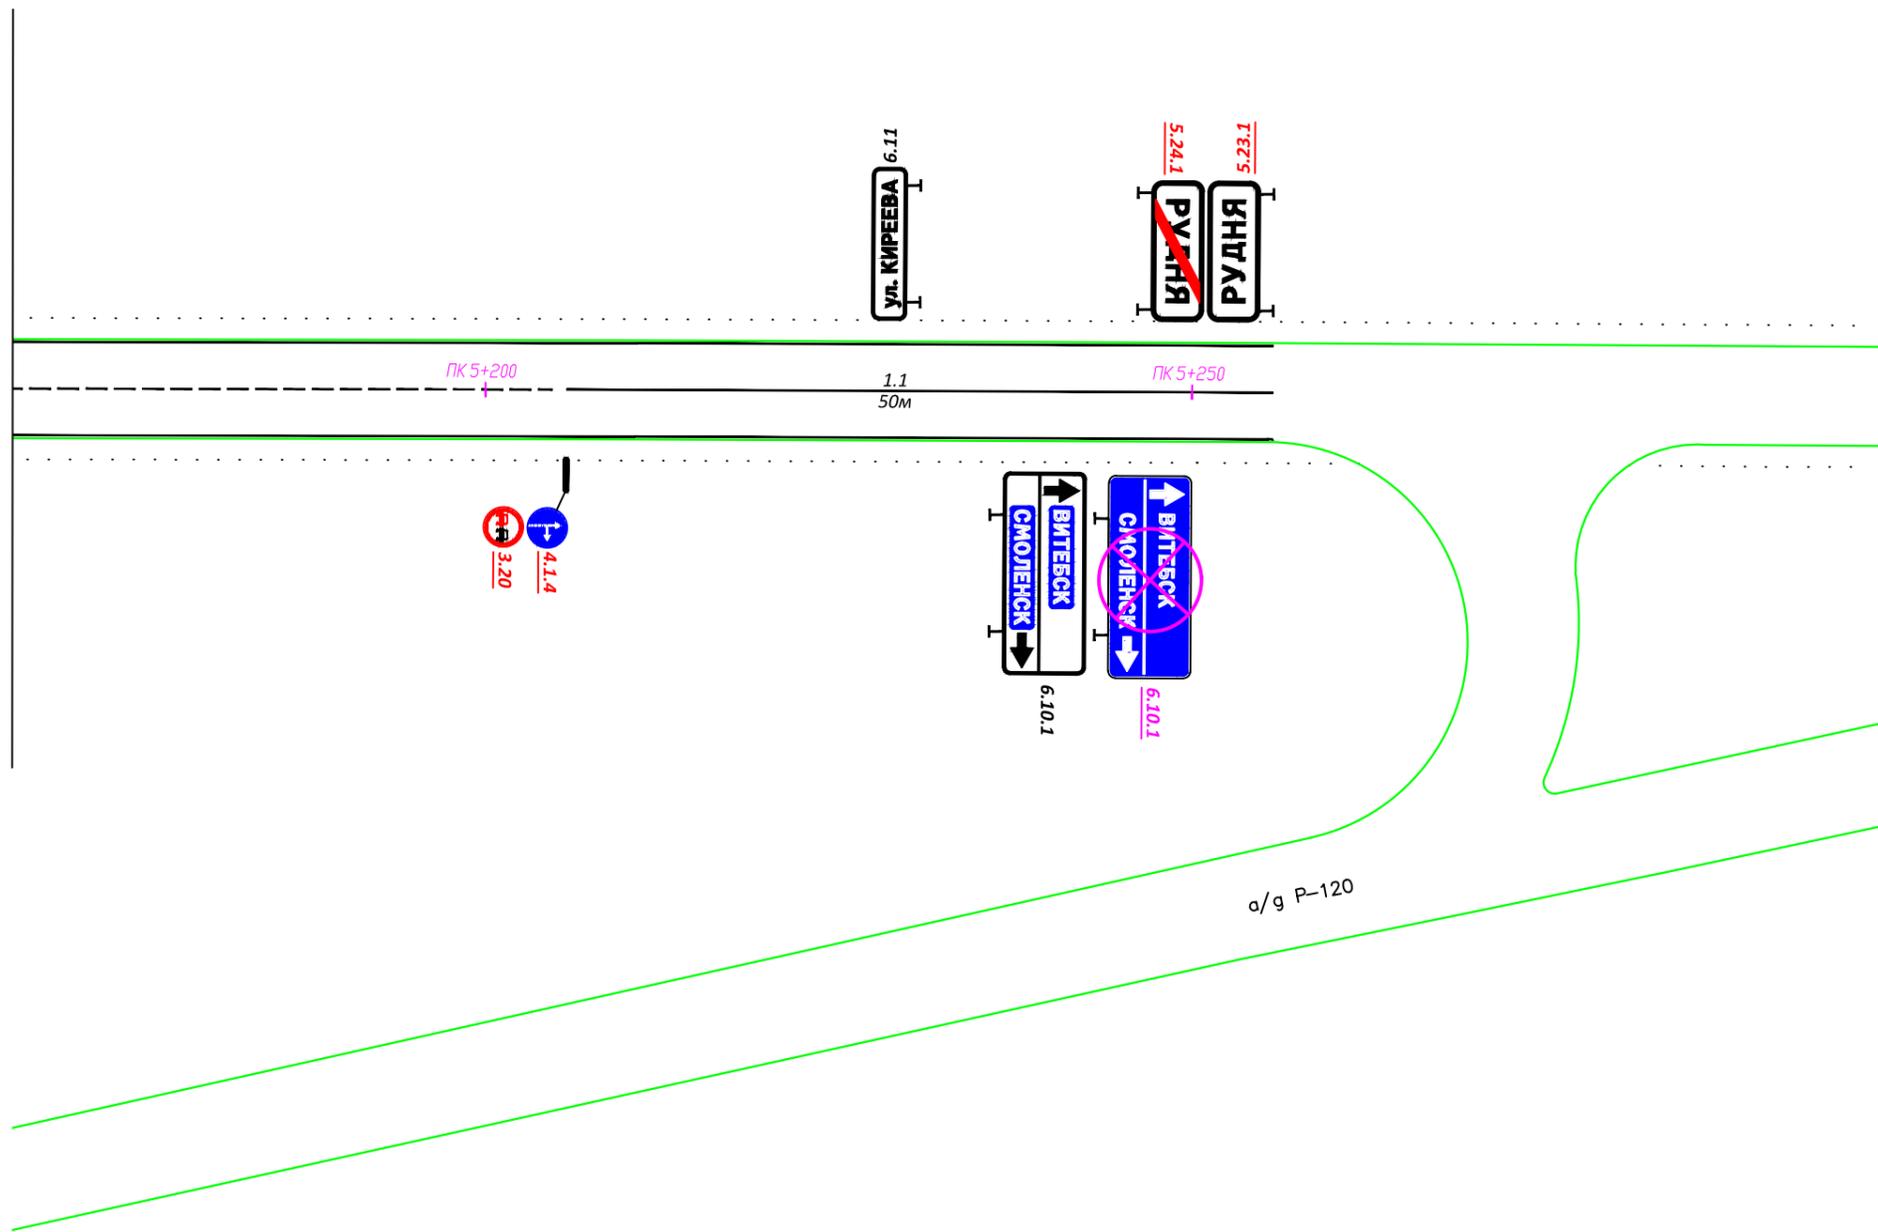


Изм.	Кол.уч.	Лист	Подок.	Подп.	Дата

ОД-3
Схема расстановки технических средств организации дорожного движения на ул. Киреева

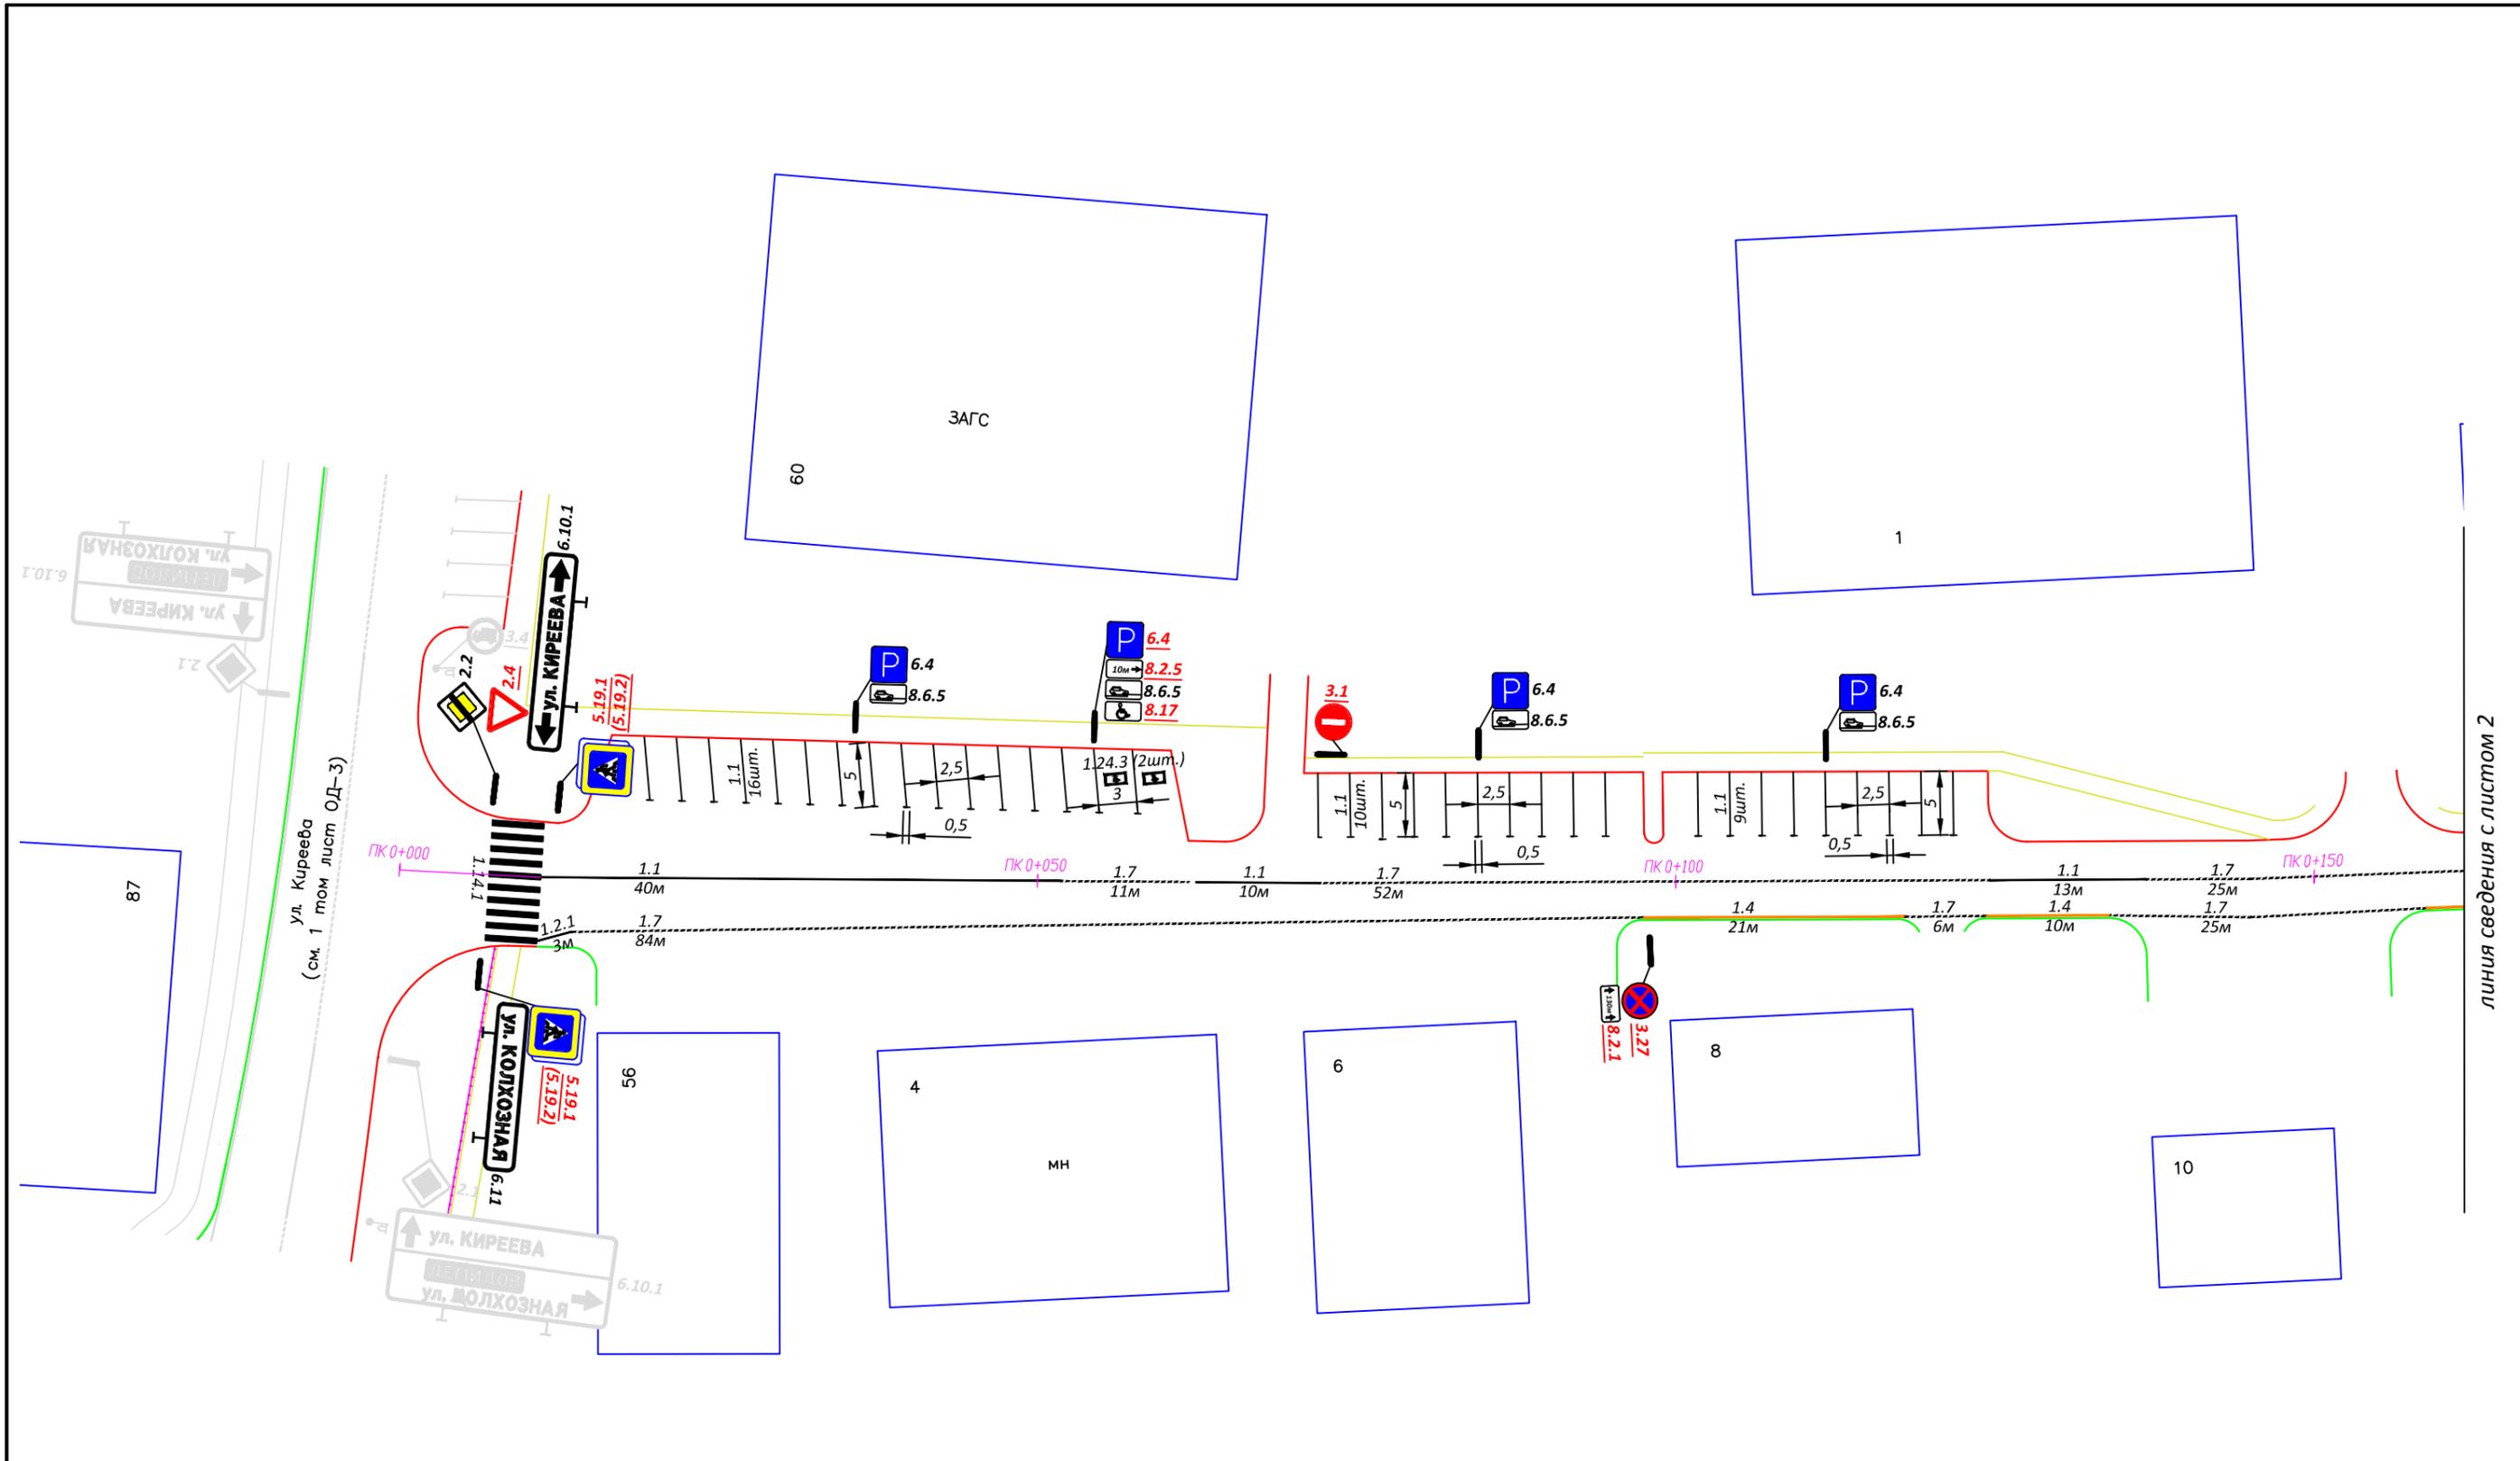

						ОД-4			
						Проект (схема) организации дорожного движения, дислокации дорожных знаков на отдельных участках улично-дорожной сети г.Рудня Смоленской области (том 1)			
Изм.	Кол.уч.	Лист	Недок.	Подп.	Дата	Схема расстановки технических средств организации дорожного движения на ул.Колхозная	Стадия	Лист	Листов
	Разраб.	Чернов			2016		РП	1	7
	Проверил	Платоновский			2016				
						М1:500	ООО "Перспектива +"		

ЛИНИЯ СВЕДЕНИЯ С ЛИСТОМ 1

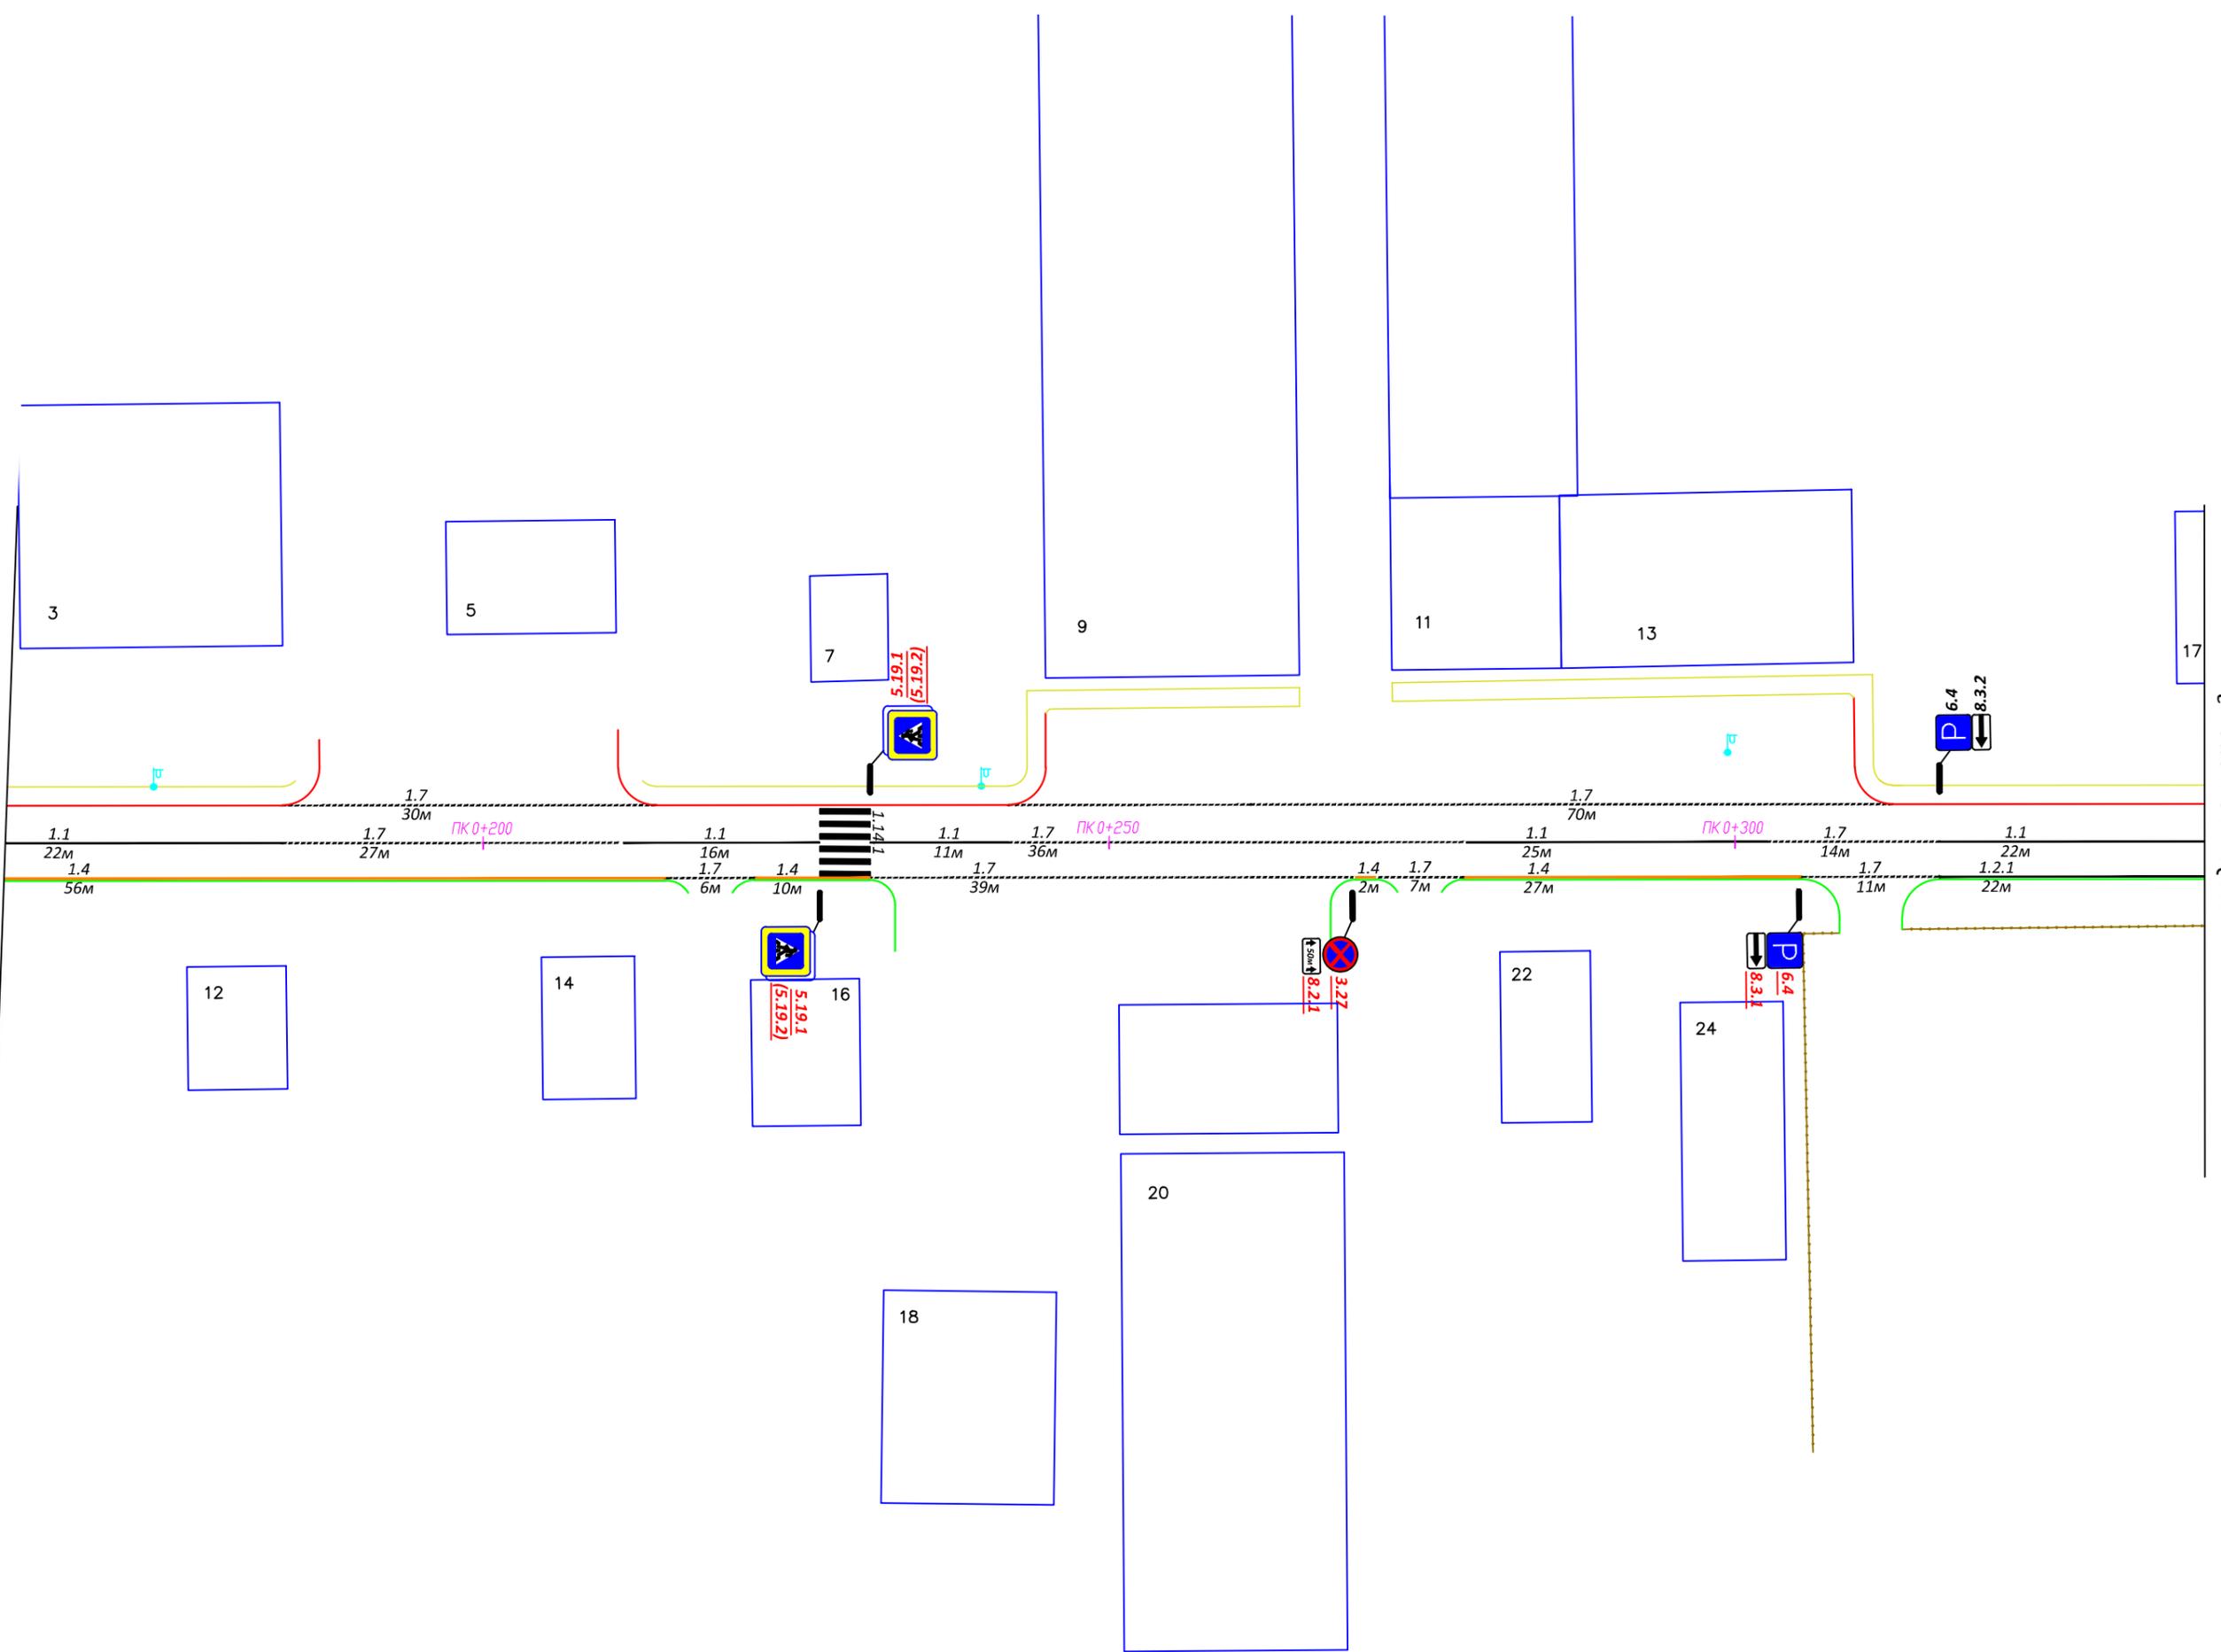


ЛИНИЯ СВЕДЕНИЯ С ЛИСТОМ 3

Изм.	Кол.уч.	Лист	Подок.	Подп.	Дата

ОД-4
Схема расстановки технических средств организации дорожного движения на ул.Колхозная

Лист

2

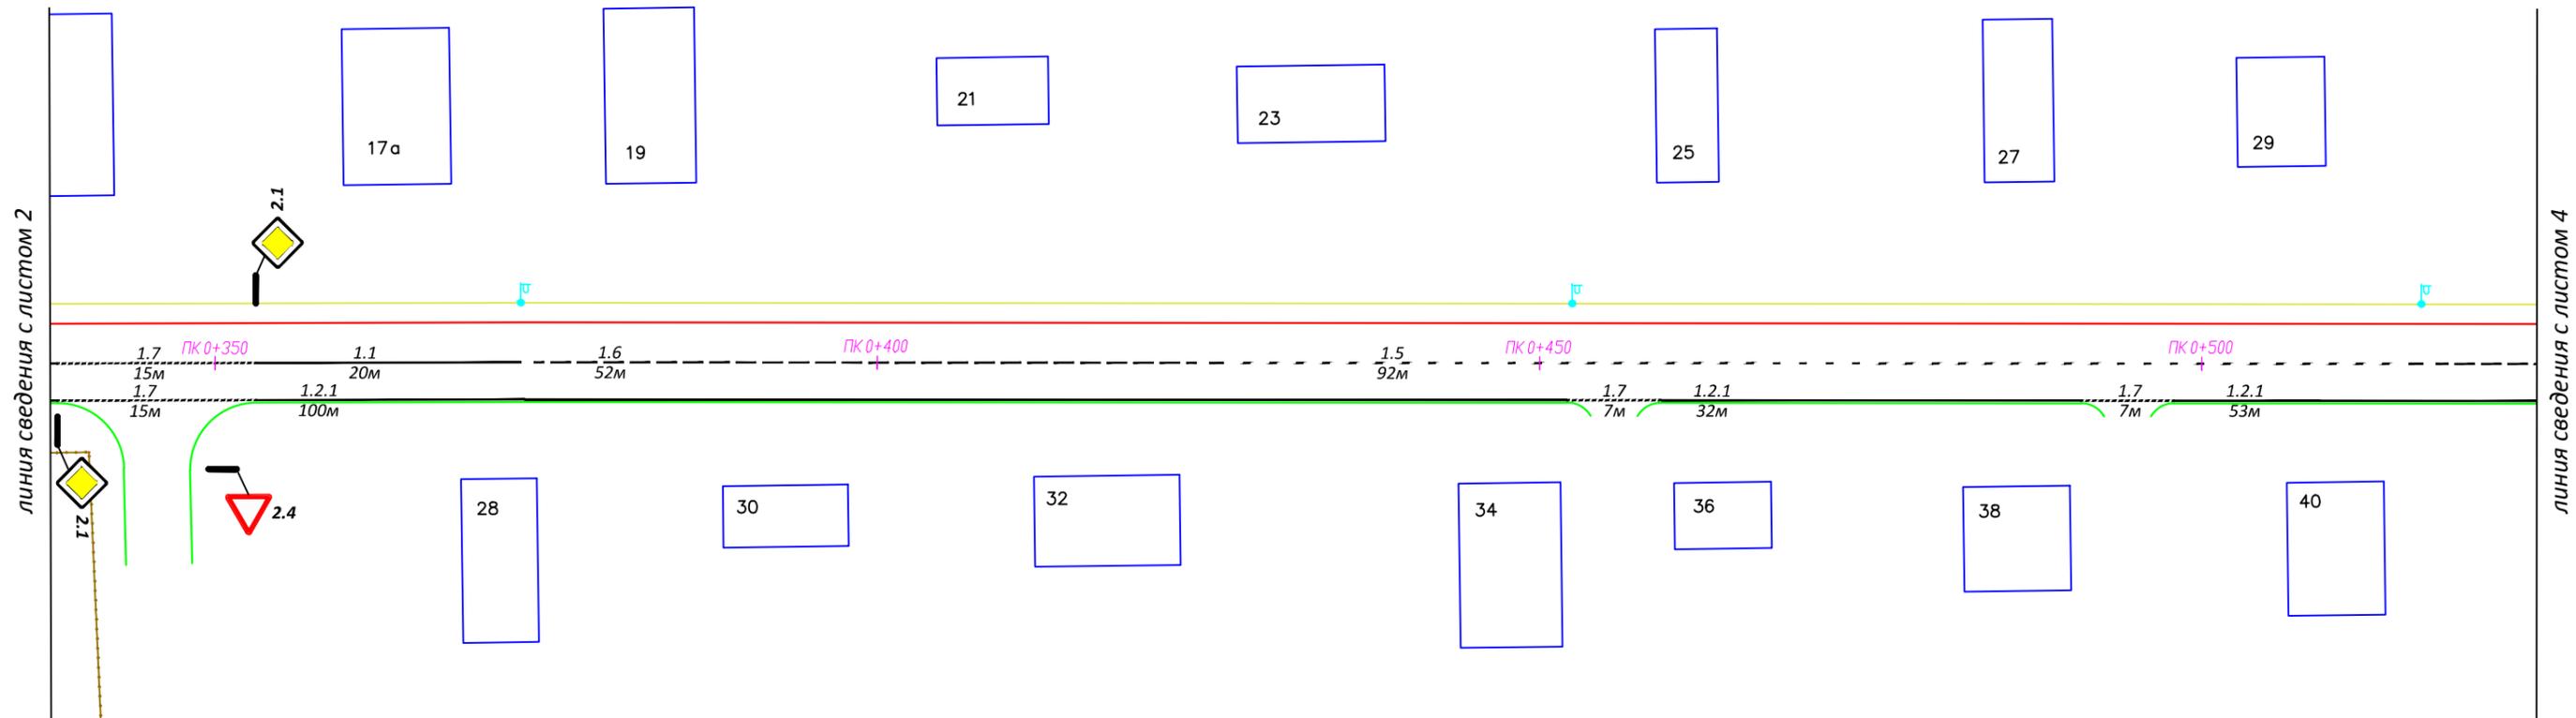


Изм.	Кол.уч.	Лист	Подок.	Подп.	Дата

ОД-4
 Схема расстановки технических средств организации дорожного движения на ул.Колхозная

ЛИНИЯ СВЕДЕНИЯ С ЛИСТОМ 3

ЛИНИЯ СВЕДЕНИЯ С ЛИСТОМ 5

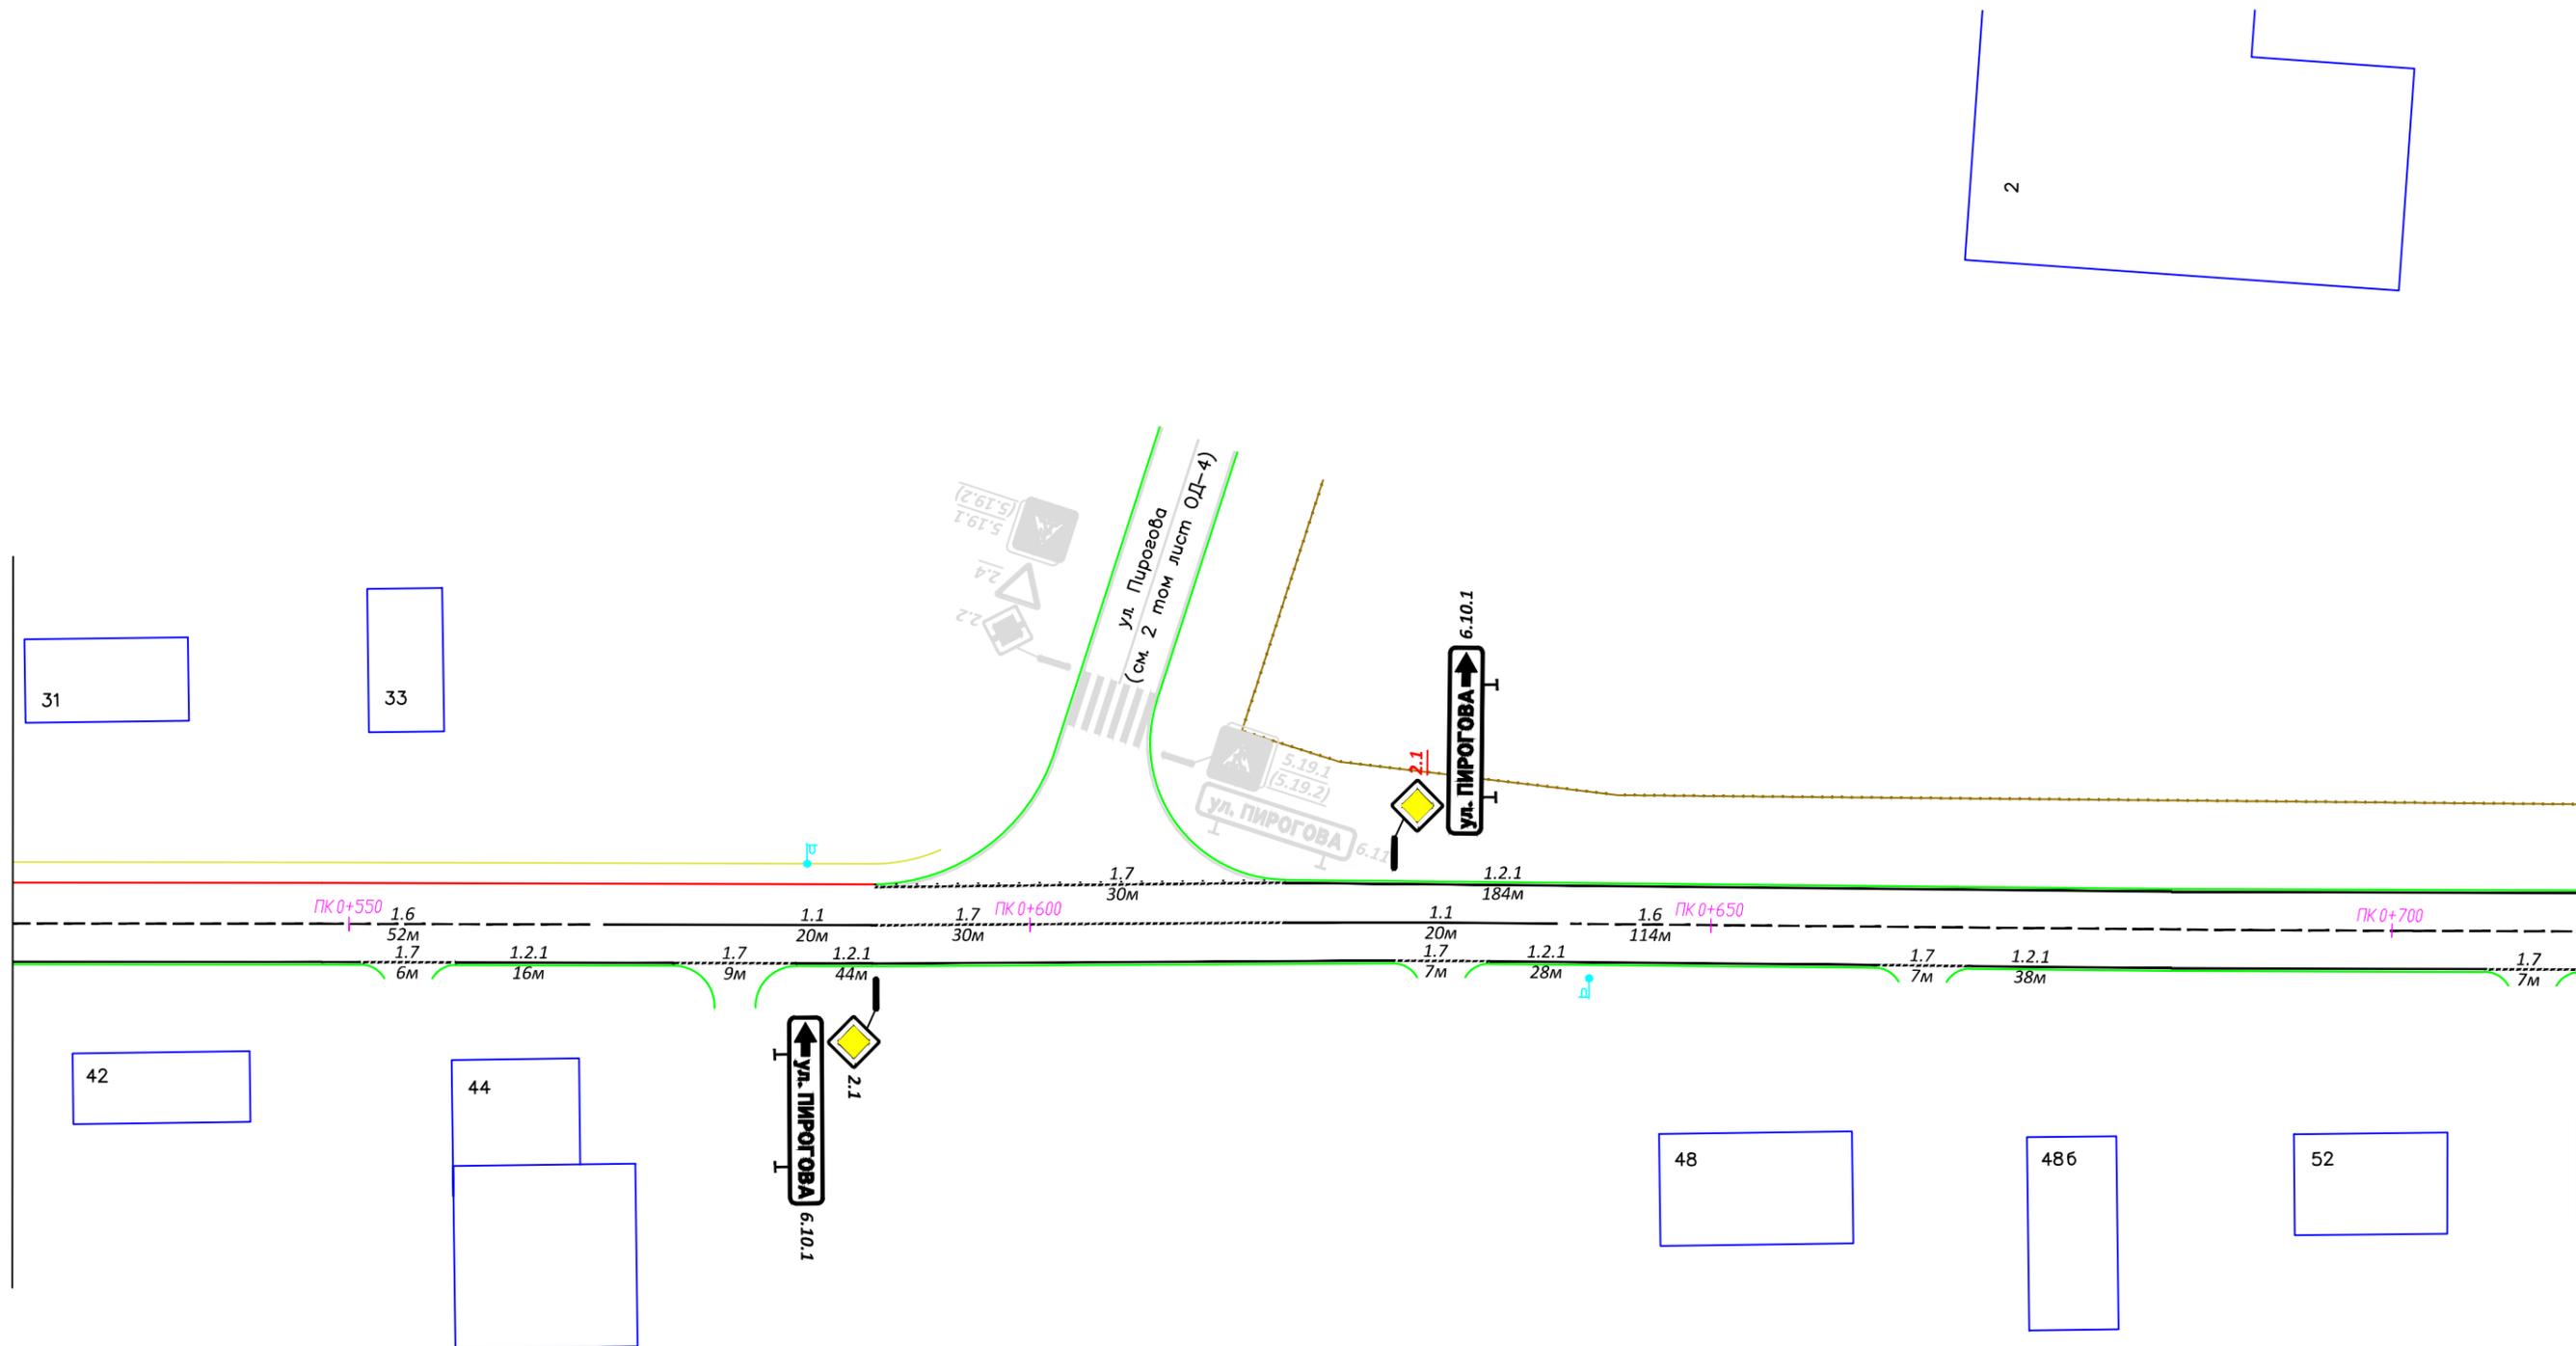


Изм.	Кол.уч.	Лист	Подок.	Подп.	Дата

ОД-4
 Схема расстановки технических средств организации дорожного движения на ул.Колхозная

линия сведения с листом 4

линия сведения с листом 6

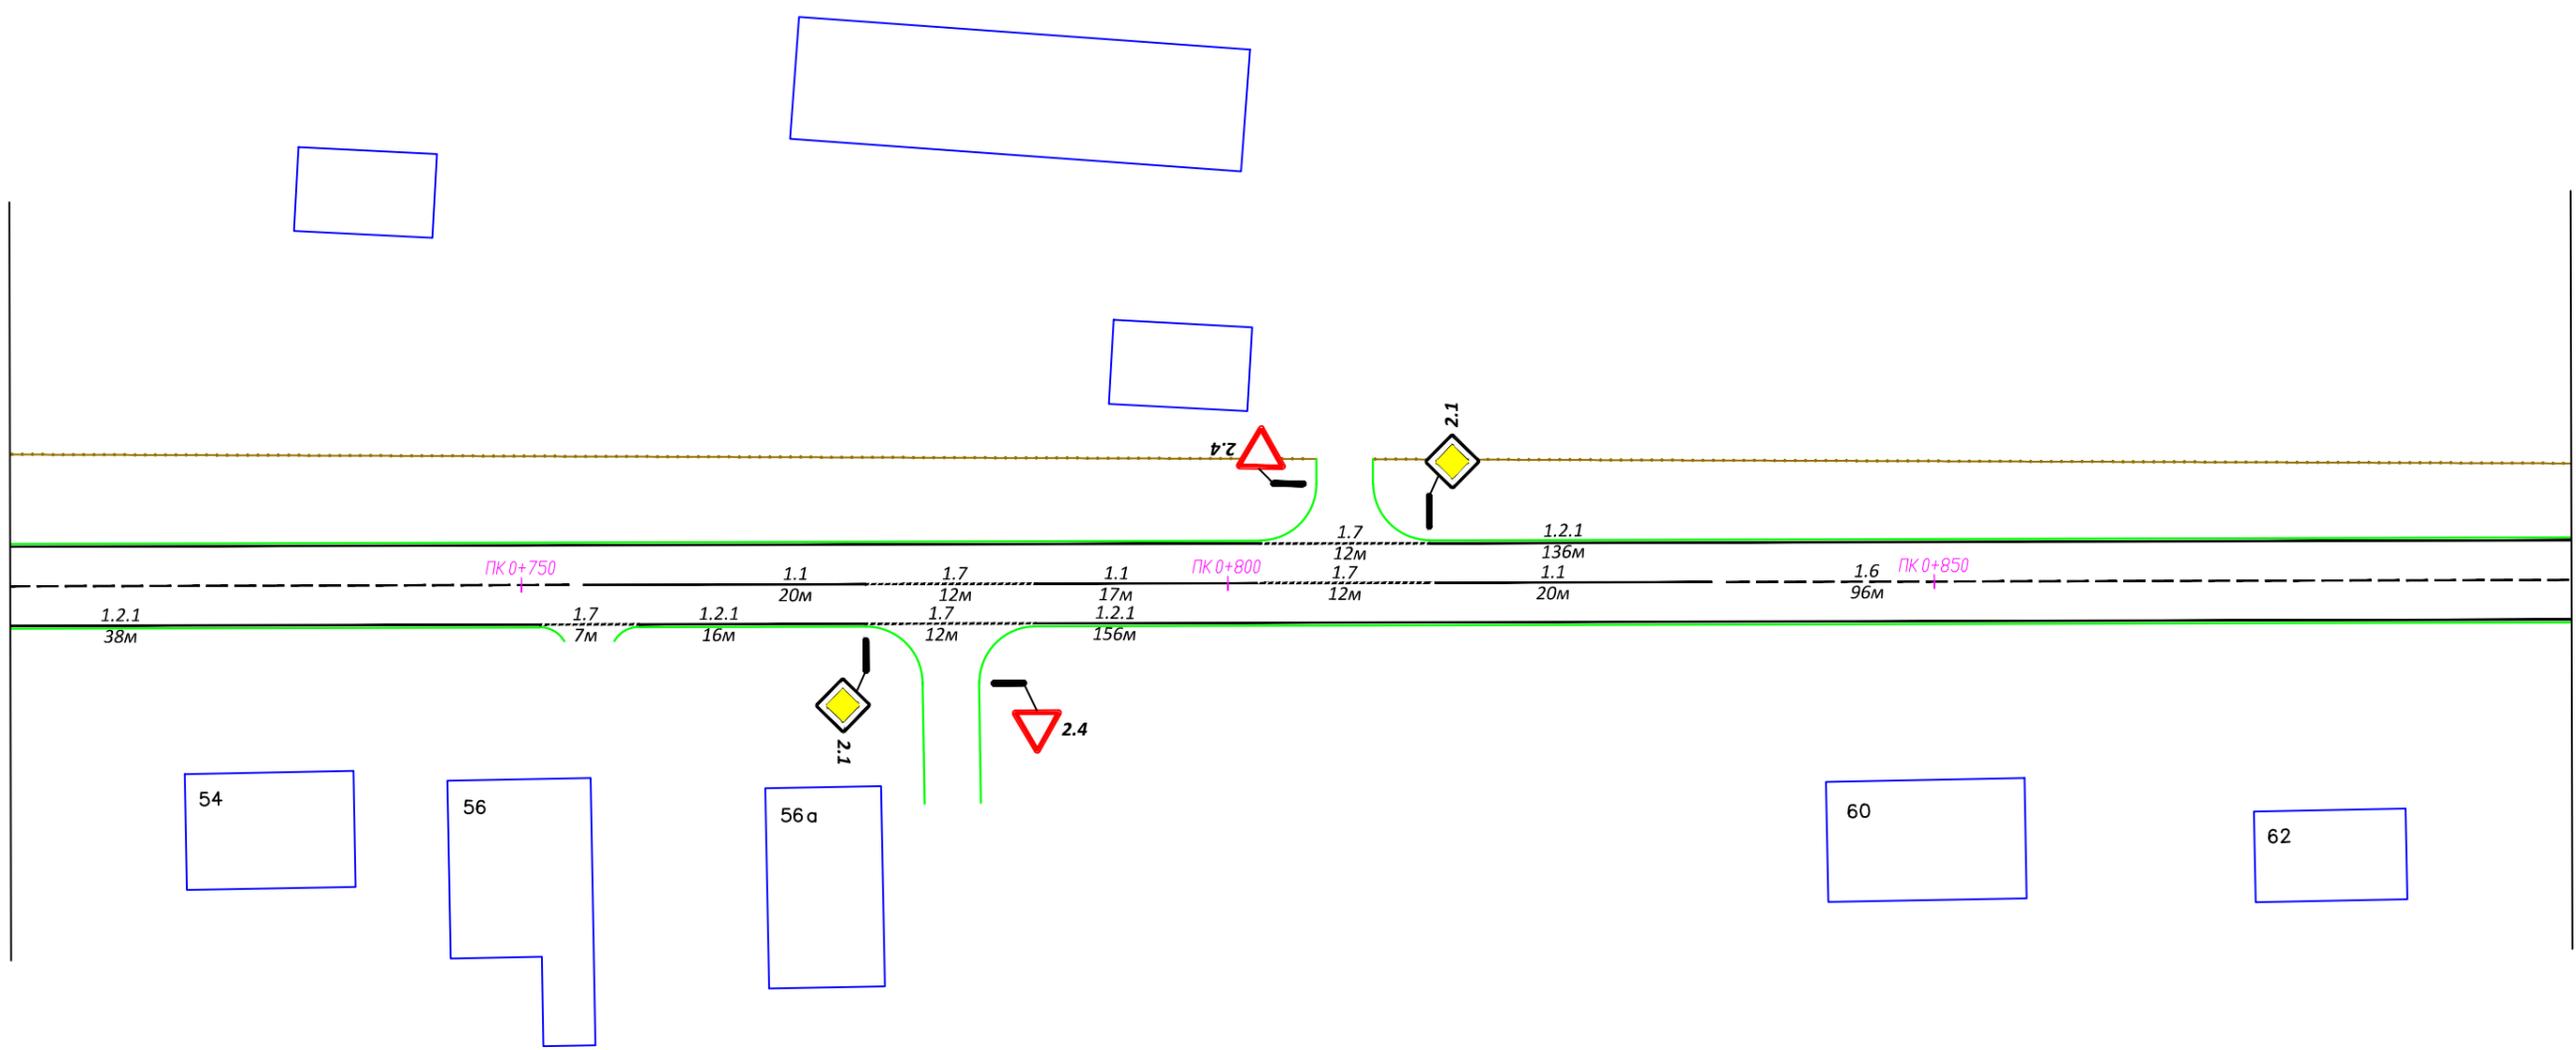


Изм.	Кол.уч.	Лист	Подок.	Подп.	Дата

ОД-4
 Схема расстановки технических средств организации дорожного движения на ул. Колхозная


линия сведения с листом 5

линия сведения с листом 7

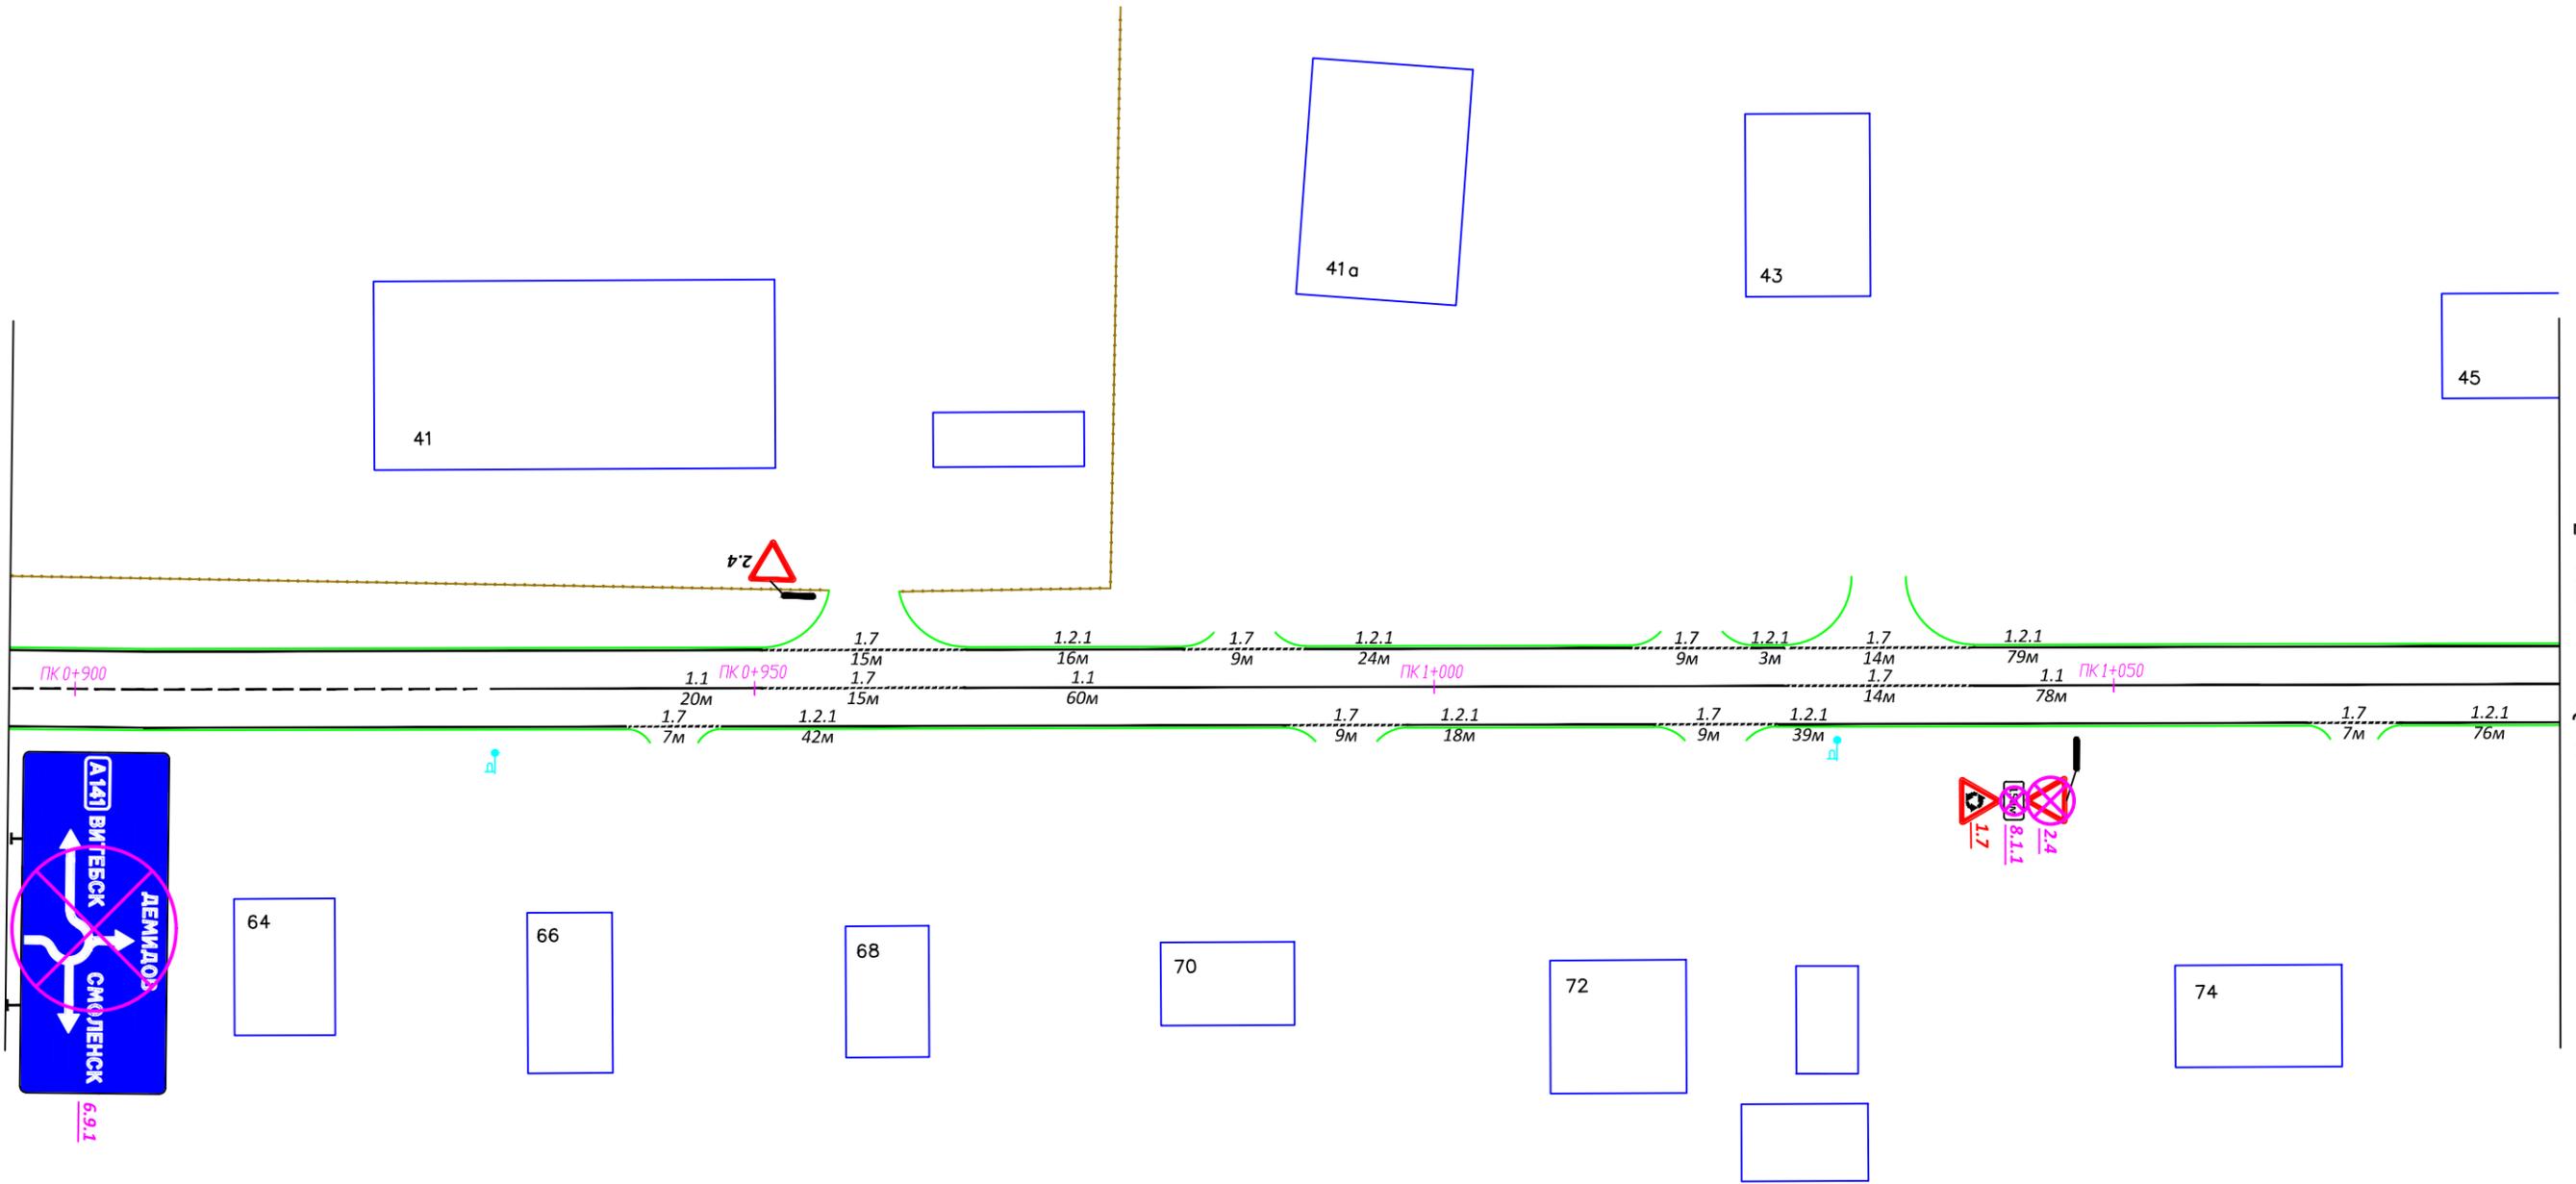

Изм.	Кол.уч.	Лист	Подок.	Подп.	Дата

ОД-4
 Схема расстановки технических средств организации дорожного движения на ул. Колхозная

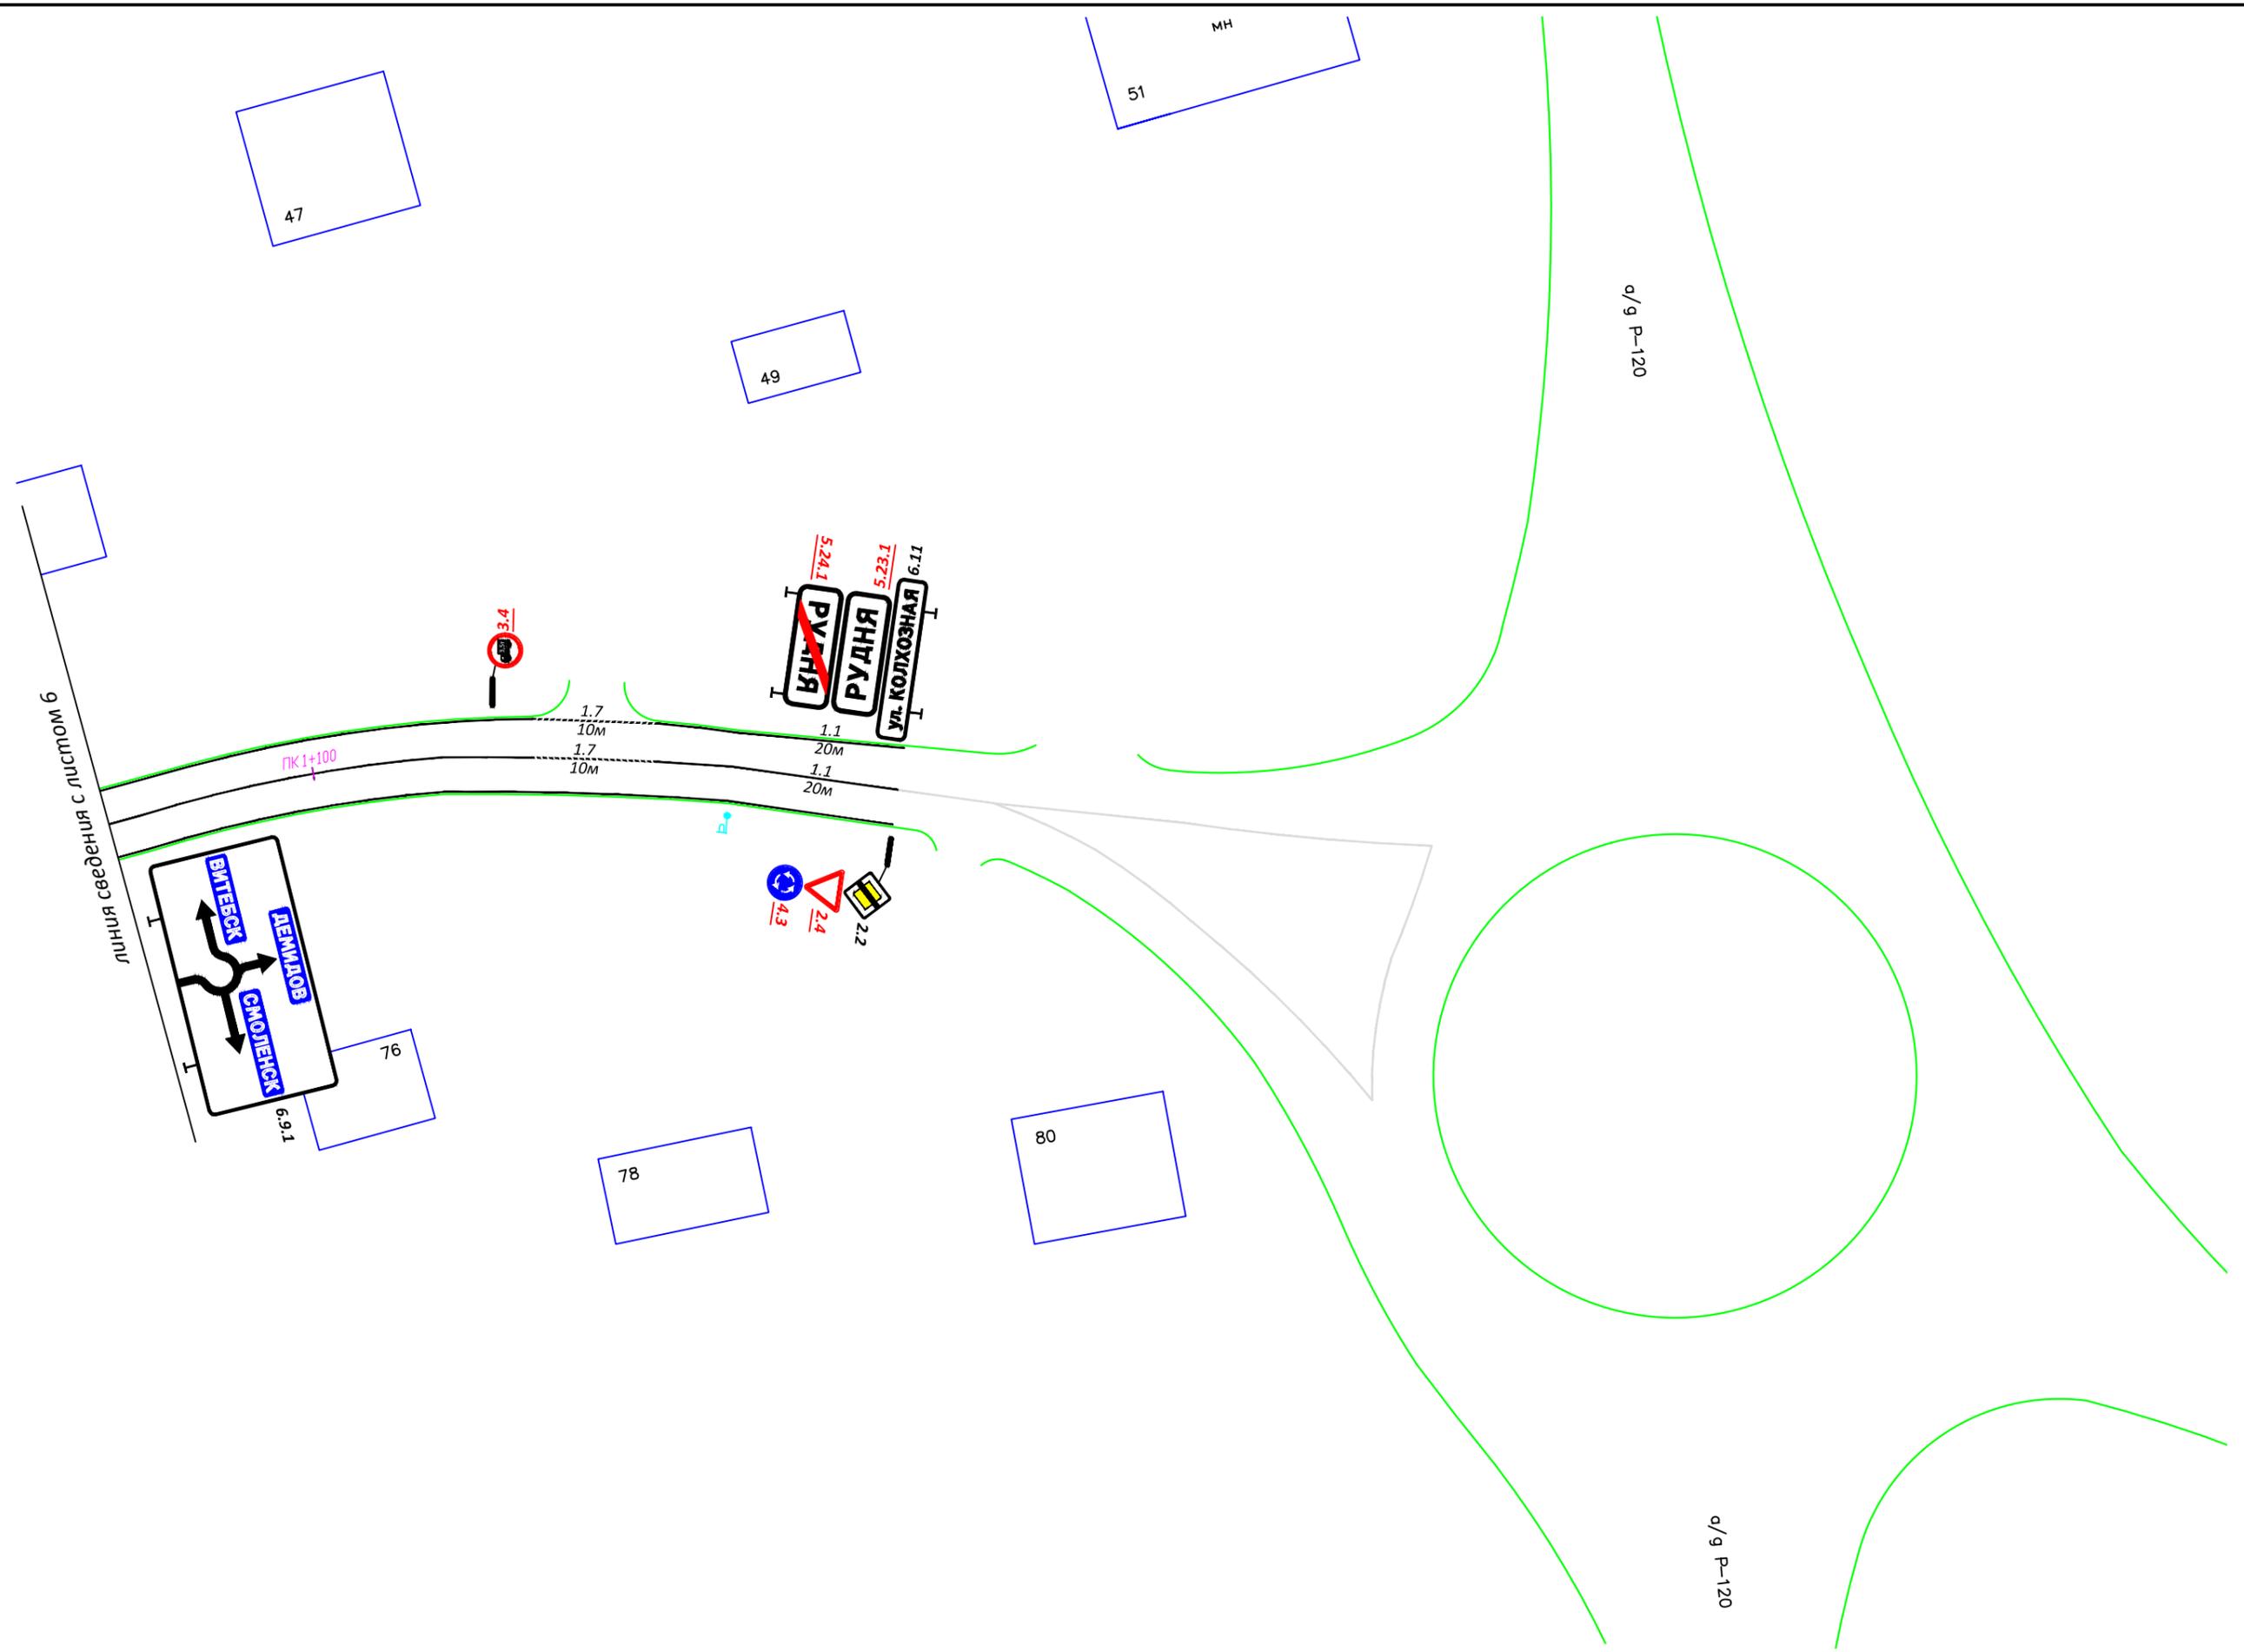

Изм.	Кол.уч.	Лист	Подок.	Подп.	Дата

ОД-4
 Схема расстановки технических средств организации дорожного движения на ул. Колхозная