

СОГЛАСОВАНО:

*С.С.С.*  
*А.С.С.*  
*А.В.С.*  
*А.В.С.*

Лебедев С.Н. (д.5)  
Желтков А.С. (д.7)  
Сыроватко А.В. (д.27)  
Красавцев А.В. (д.29)


Условные обозначения:

 асфальтовое покрытие

 опора ЛЭП

 планируемый к  
установке фонарь

 урна  скамья

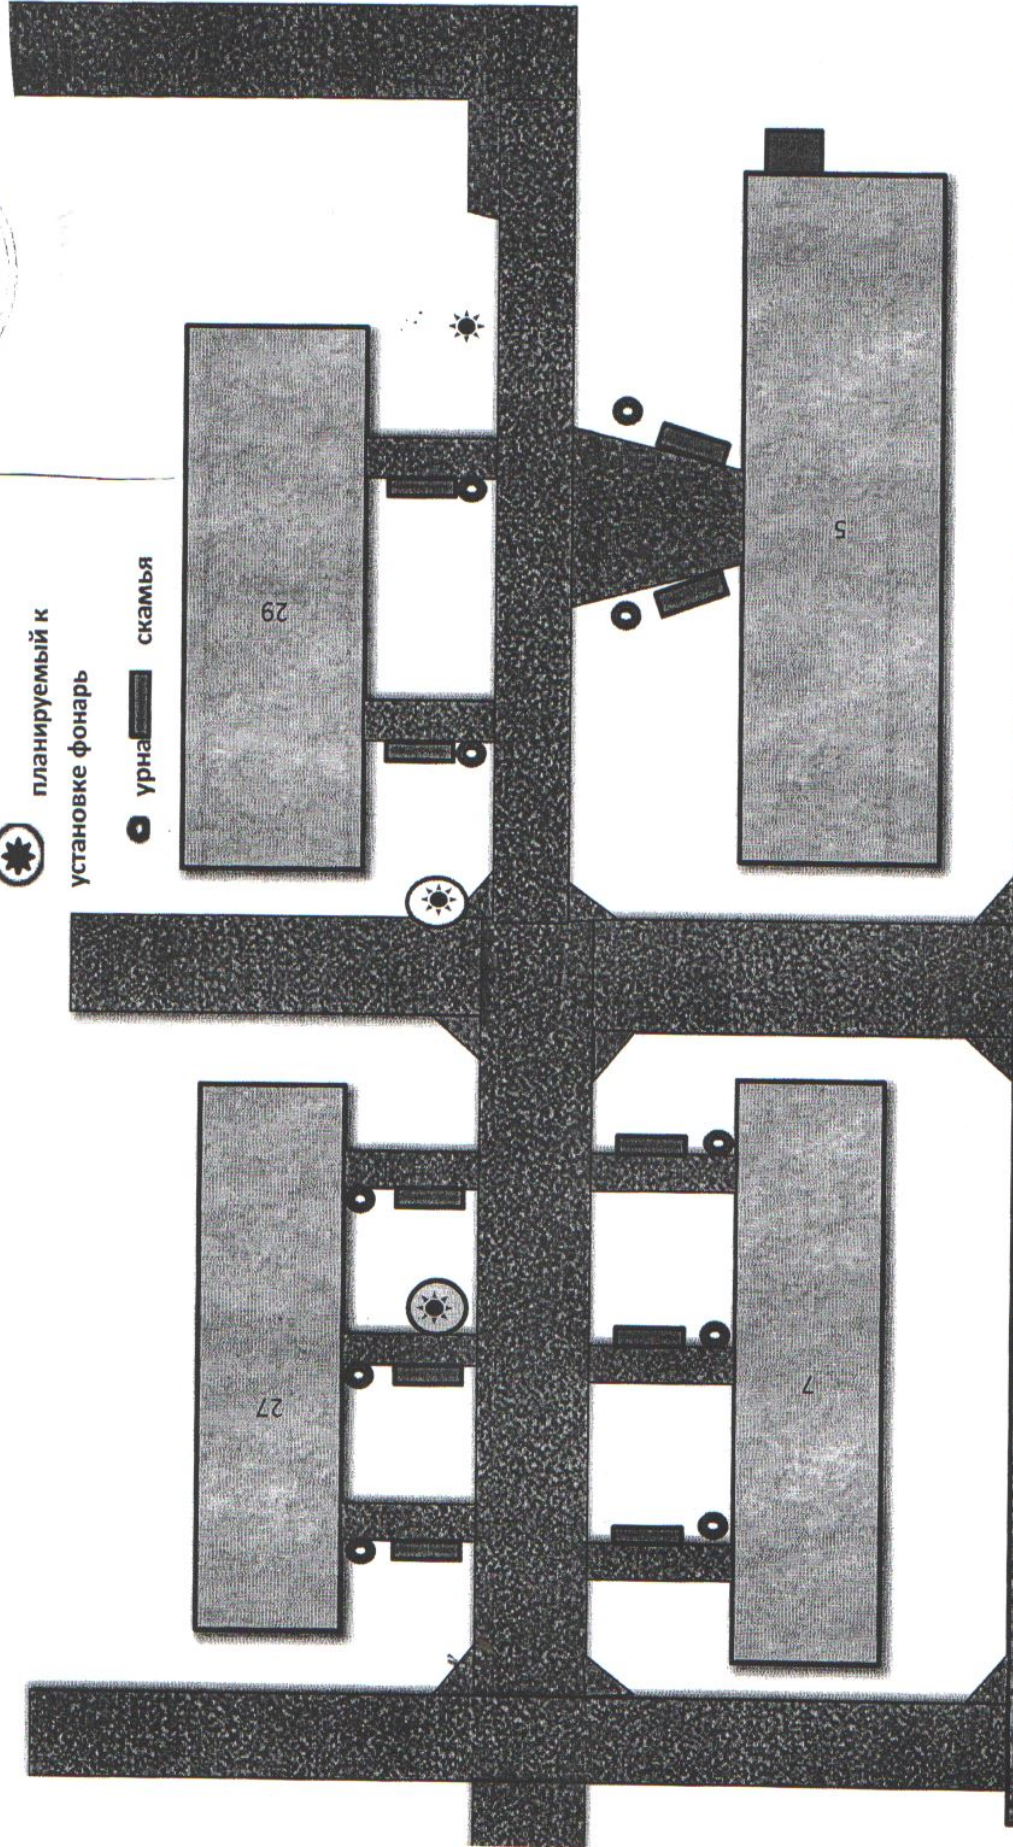

УТВЕРЖДАЮ:



Глава Министерства образования  
Руднянского района Смоленской области  
Ю.И. Ивашкин

Дворовая территория: г.Рудня, ул. Мелиораторов, д.5, д.7, д.27, д.29