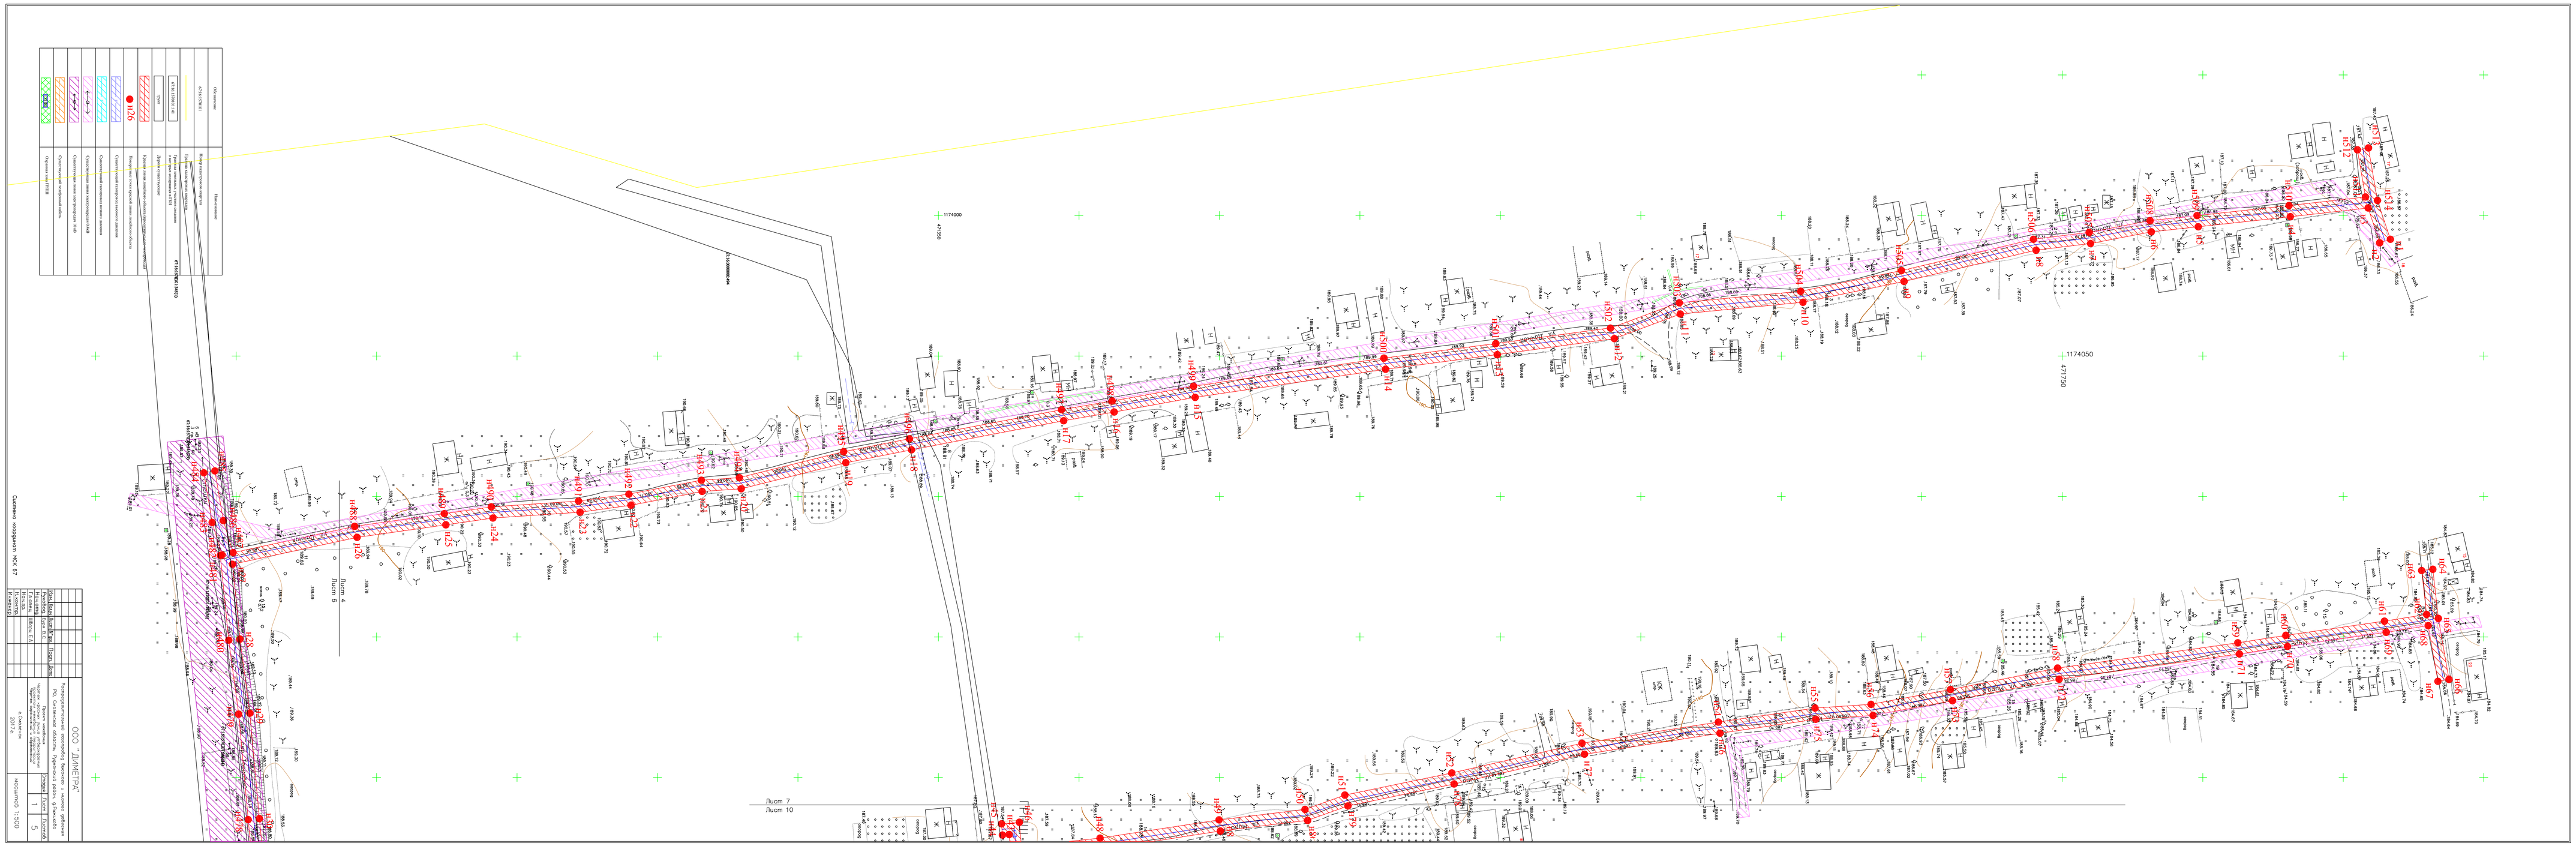

Обозначение	Наименование
47+21.17(Ось)	Ось проектируемого проезда
0+00.00(ПК0+00.00)	Пикет и его порядковый номер
1+00	Пикетный столб
0+00.00	Ось и пикетажное значение оси трубопровода
1.26	Точка привязки к существующим объектам
	Существующие подземные коммуникации
	Существующие воздушные линии связи
	Существующие воздушные линии электропередачи
	Существующие газопроводы и КЗК
	Существующие водопроводные колодцы
	Существующие канализационные колодцы
	Проектная ось трубопровода

Система координат МСК 67

Изм.	Кол.уч.	Лист	N док.	Подпись	Дата		
Гл.инж.проекта		Шебуев					Р	1	5
Гл.инж.		Шебуев							
Нормоконтр.									
4 Сентября 2017г.									