


Изм.	Код.уч.	Лист№	Погр.	Дат.	Лист
					7

Проект планировки и проект межевания территории  
«Газопровод межпоселковый высокого давления до с. Понызовье  
Руднянского района Смоленской области»

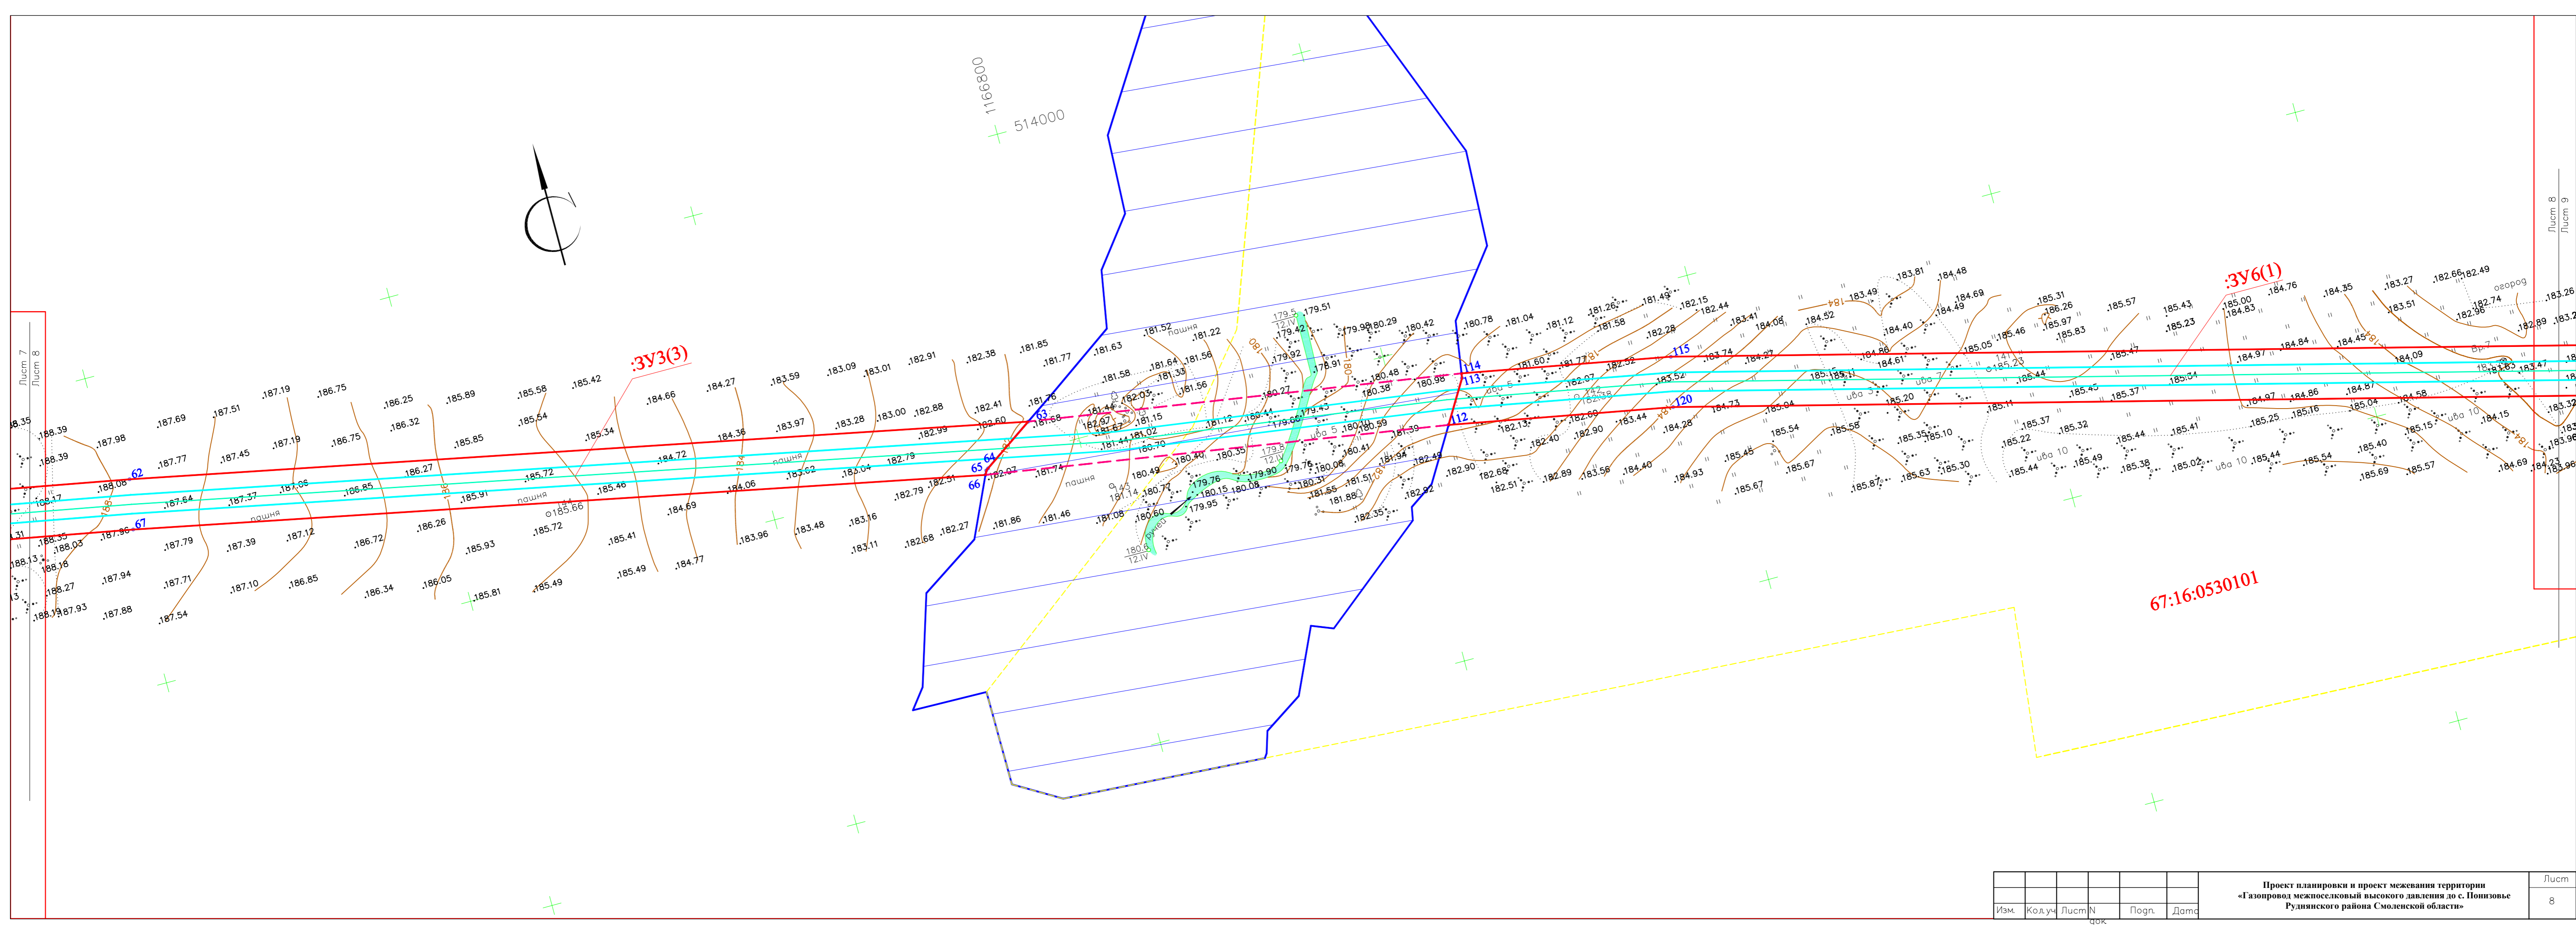

Изм.	Код.уч.	Лист№	Погр.	Дат.	Лист
					8

Проект планировки и проект межевания территории  
«Газопровод межпоселковый высокого давления до с. Понызовье  
Руднянского района Смоленской области»