


Изм.	Подп.	Лист	№ док.	Подп.	Дата	Проект планировки и проект межевания территории «Газопровод межселосской высокого давления до пос. Полюново Руднянского района Смоленской области»	Лист
							17

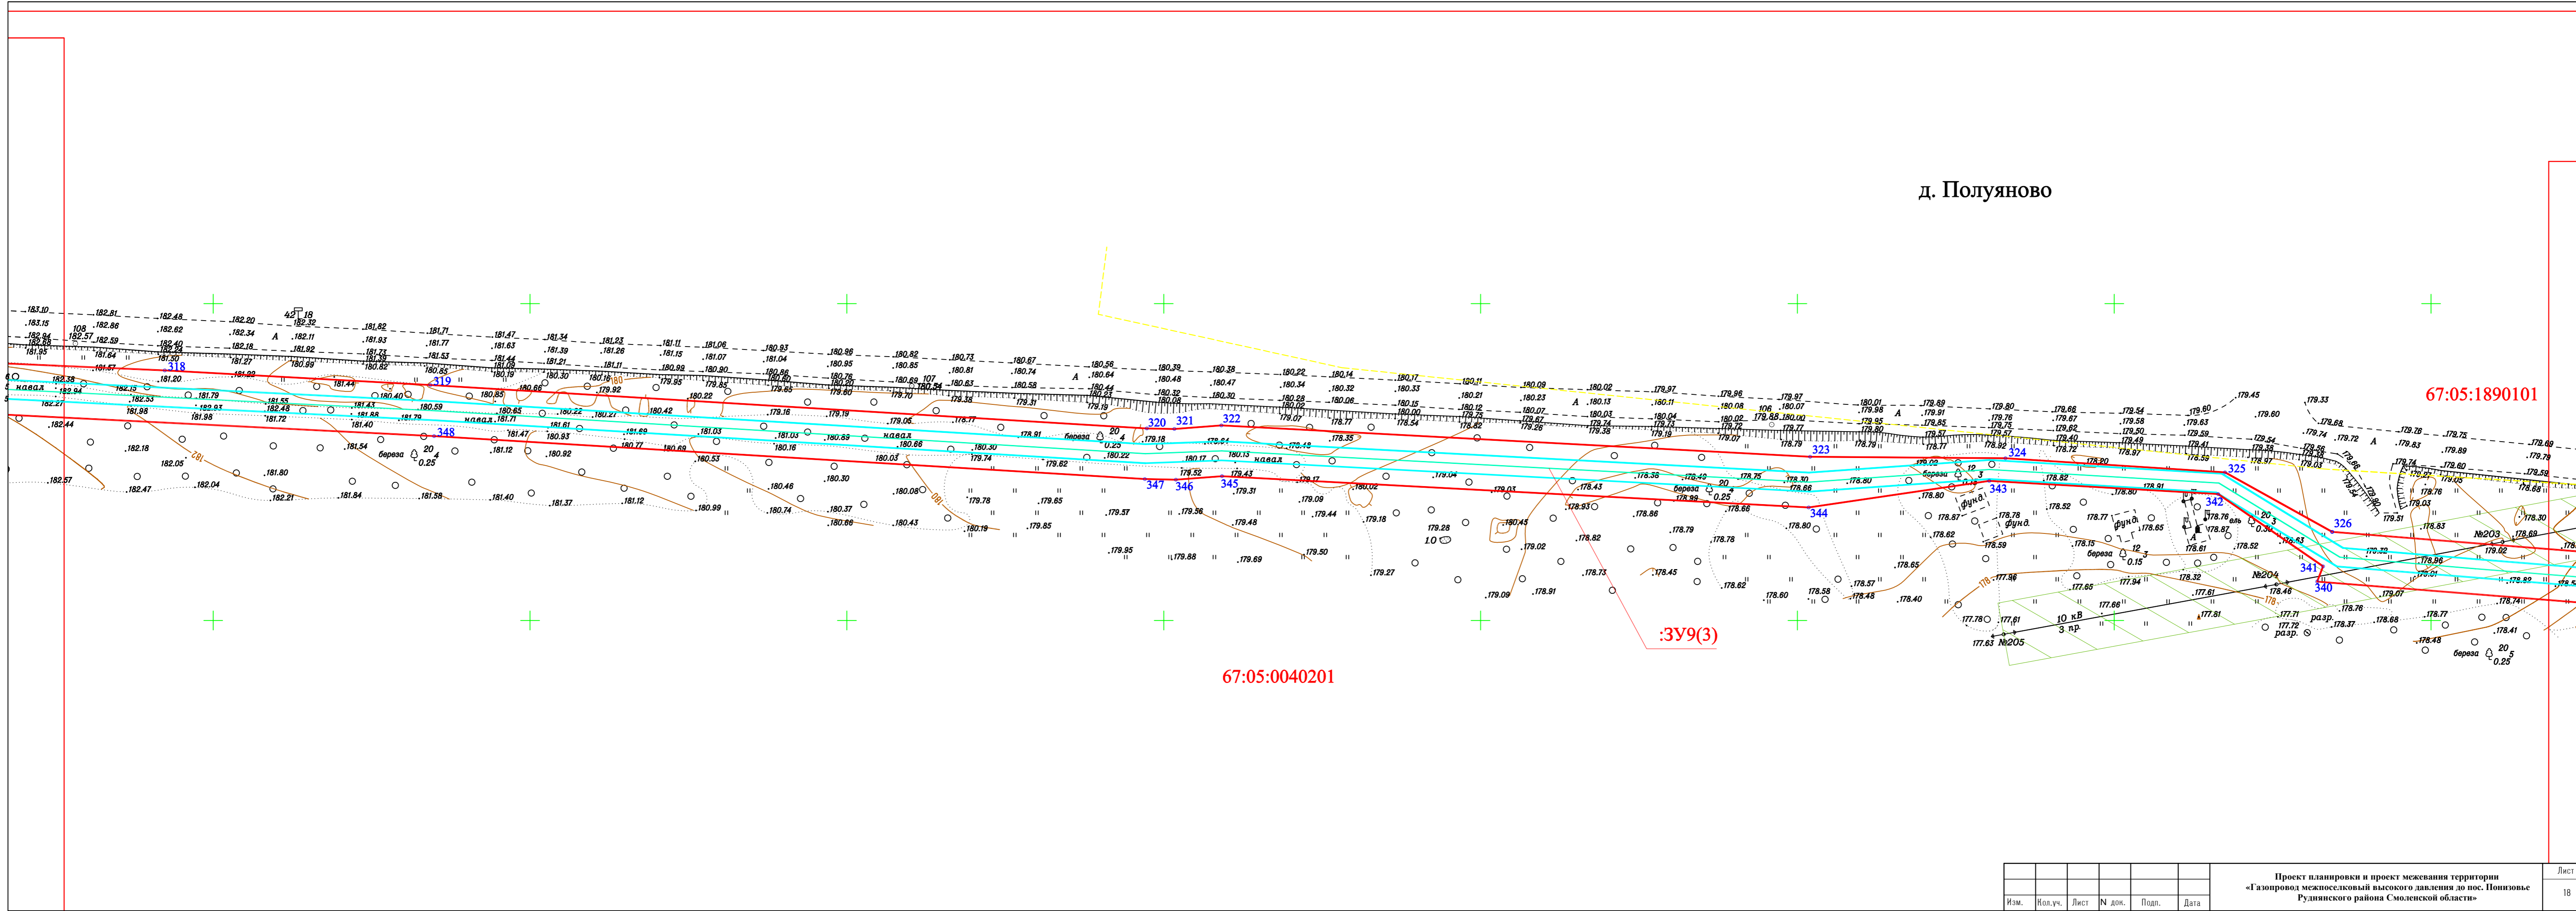

Изм.	Подп.	Лист	№ док.	Подп.	Дата	Проект планировки и проект межевания территории «Газопровод межселосской высокого давления до пос. Полюново Руднянского района Смоленской области»	Лист
							18