


67:05:1870101

ЗУ8(6)

67:05:0040201:326

67:05:0040201

ЗУ9(5)

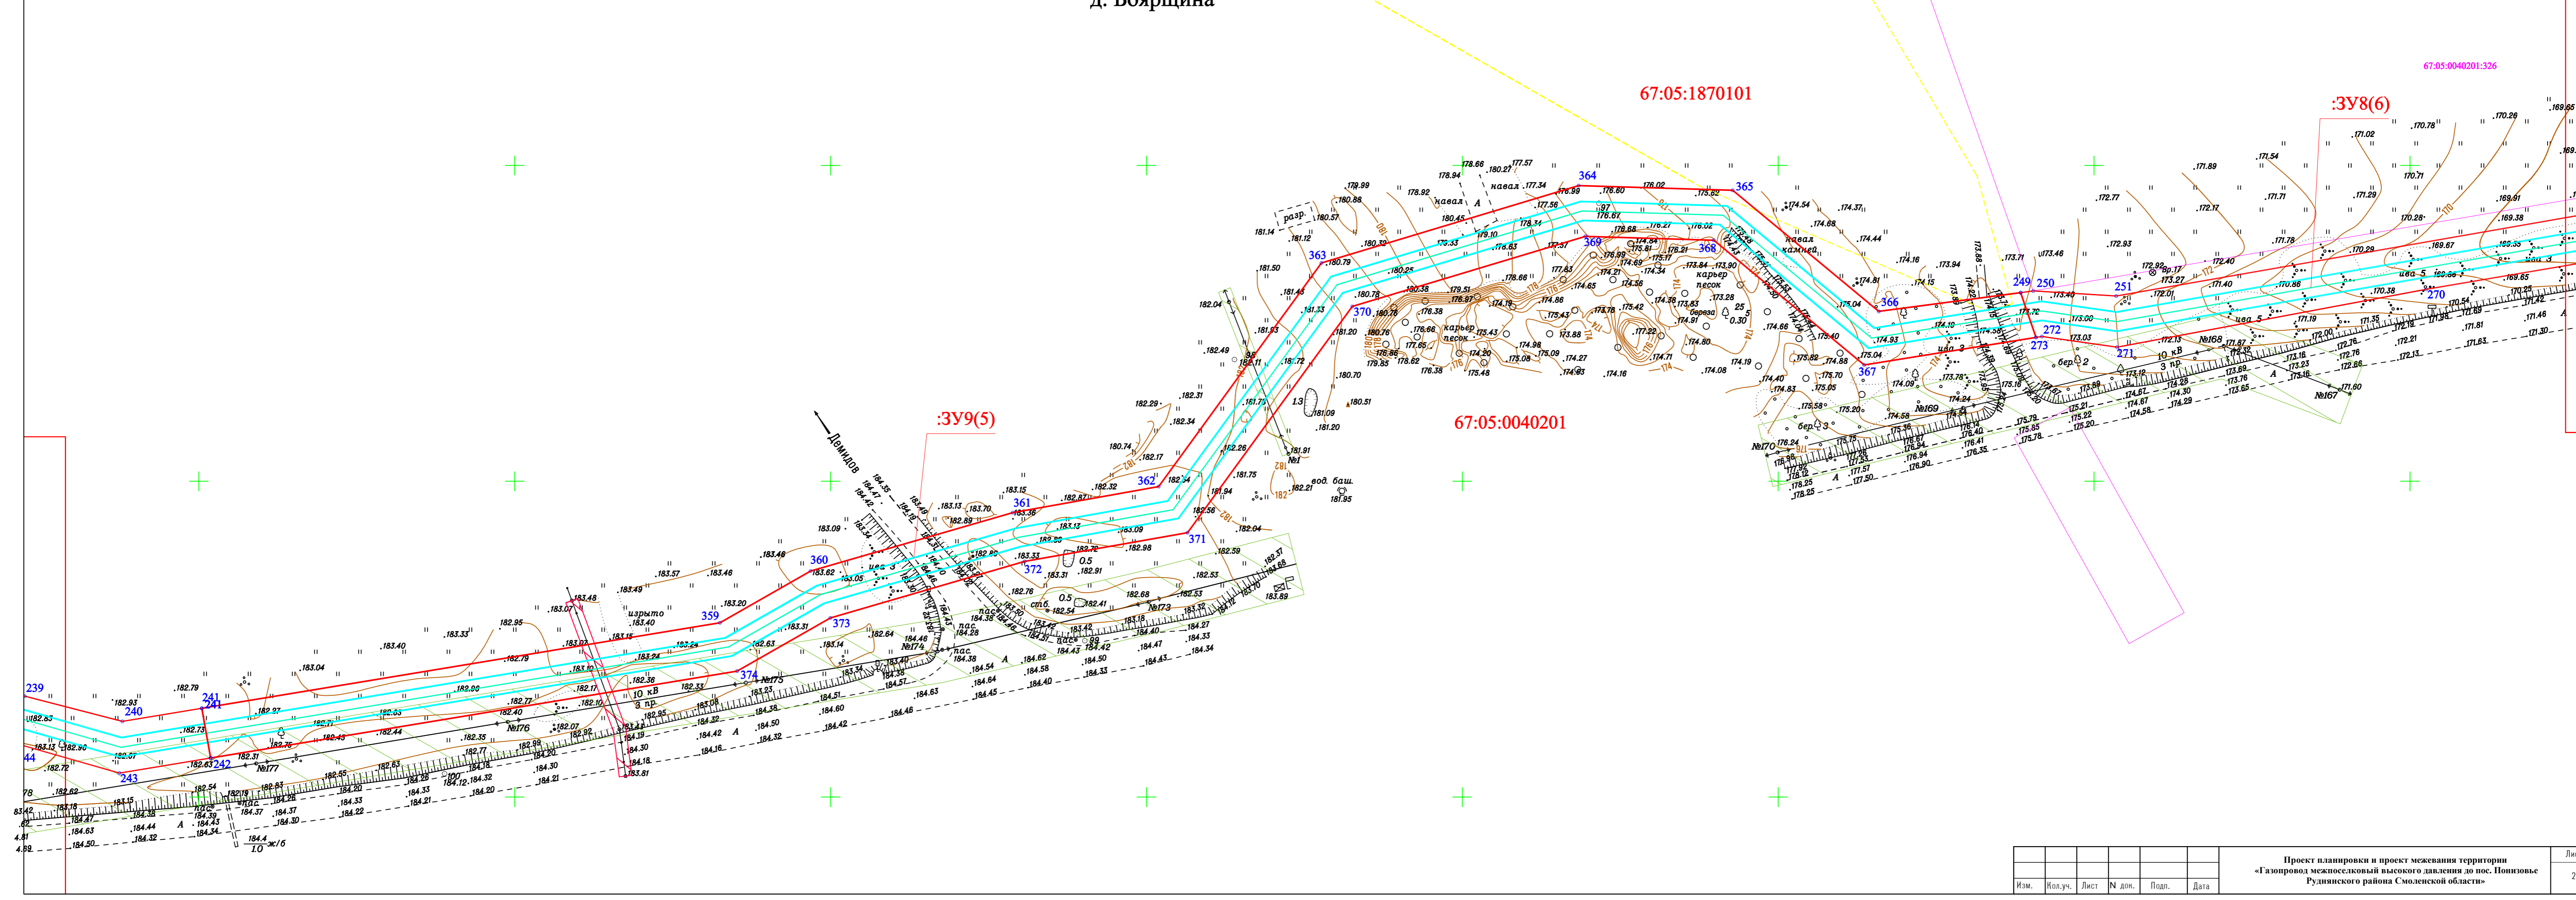

Изм.	Ввод. уч.	Лист	№ док.	Подп.	Дата

Проект планировки и проект межевания территории  
«Газовый межпоселковый высокоого давления до пос. Понынье  
Руднянского района Смоленской области»


Лист 21

67:05:0040201

ЗУ8(6)

67:05:0040201:326

67:05:0040201:326

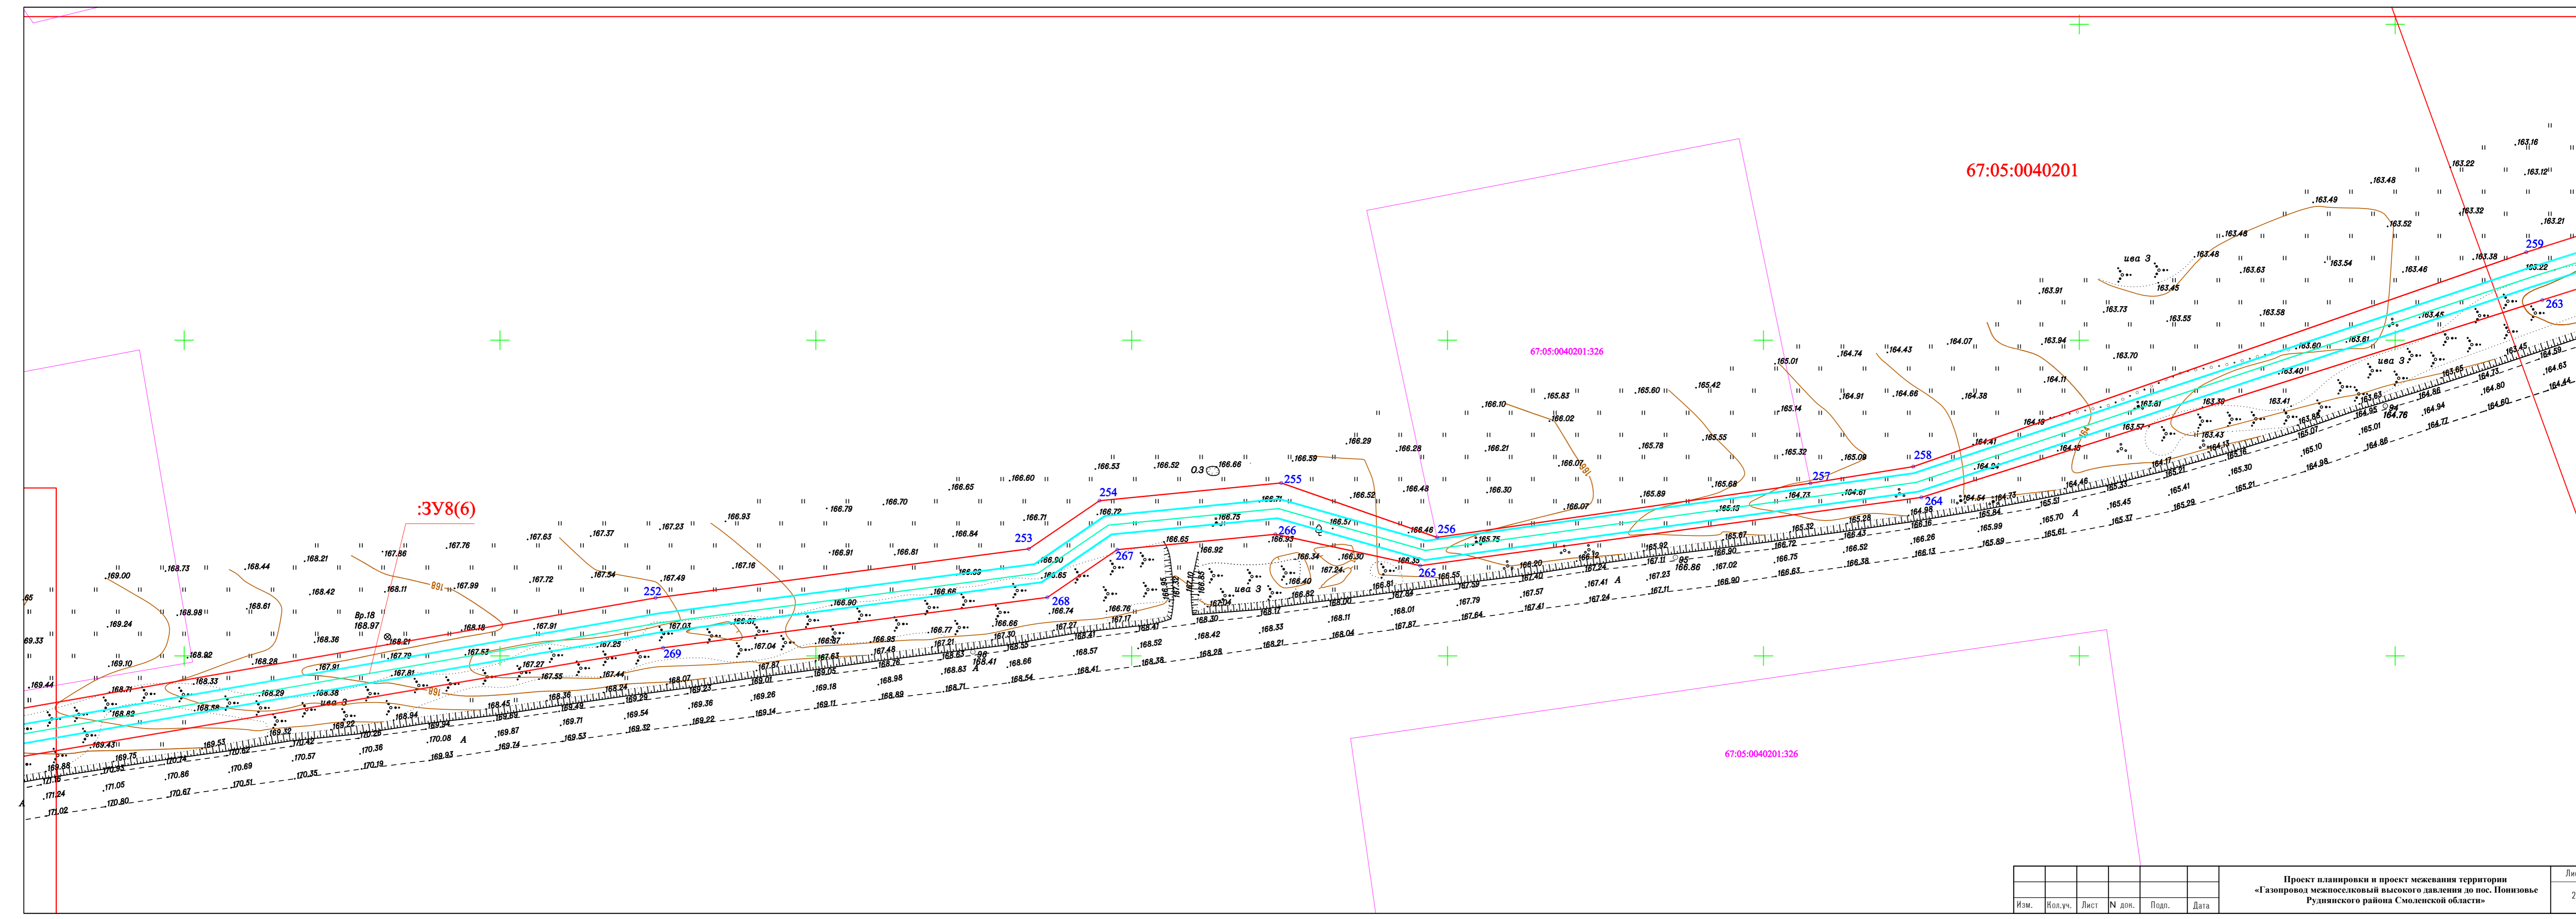

Изм.	Ввод. уч.	Лист	№ док.	Подп.	Дата

Проект планировки и проект межевания территории  
«Газовый межпоселковый высокоого давления до пос. Понынье  
Руднянского района Смоленской области»

Лист 22