


Изм.	Подп.	Лист	№ док.	Подп.	Дата

Проект планировки и проект межевания территории
«Газопровод межпоселковой высокой давления до пос. Поныньское
Руднянского района Смоленской области»

Лист 23

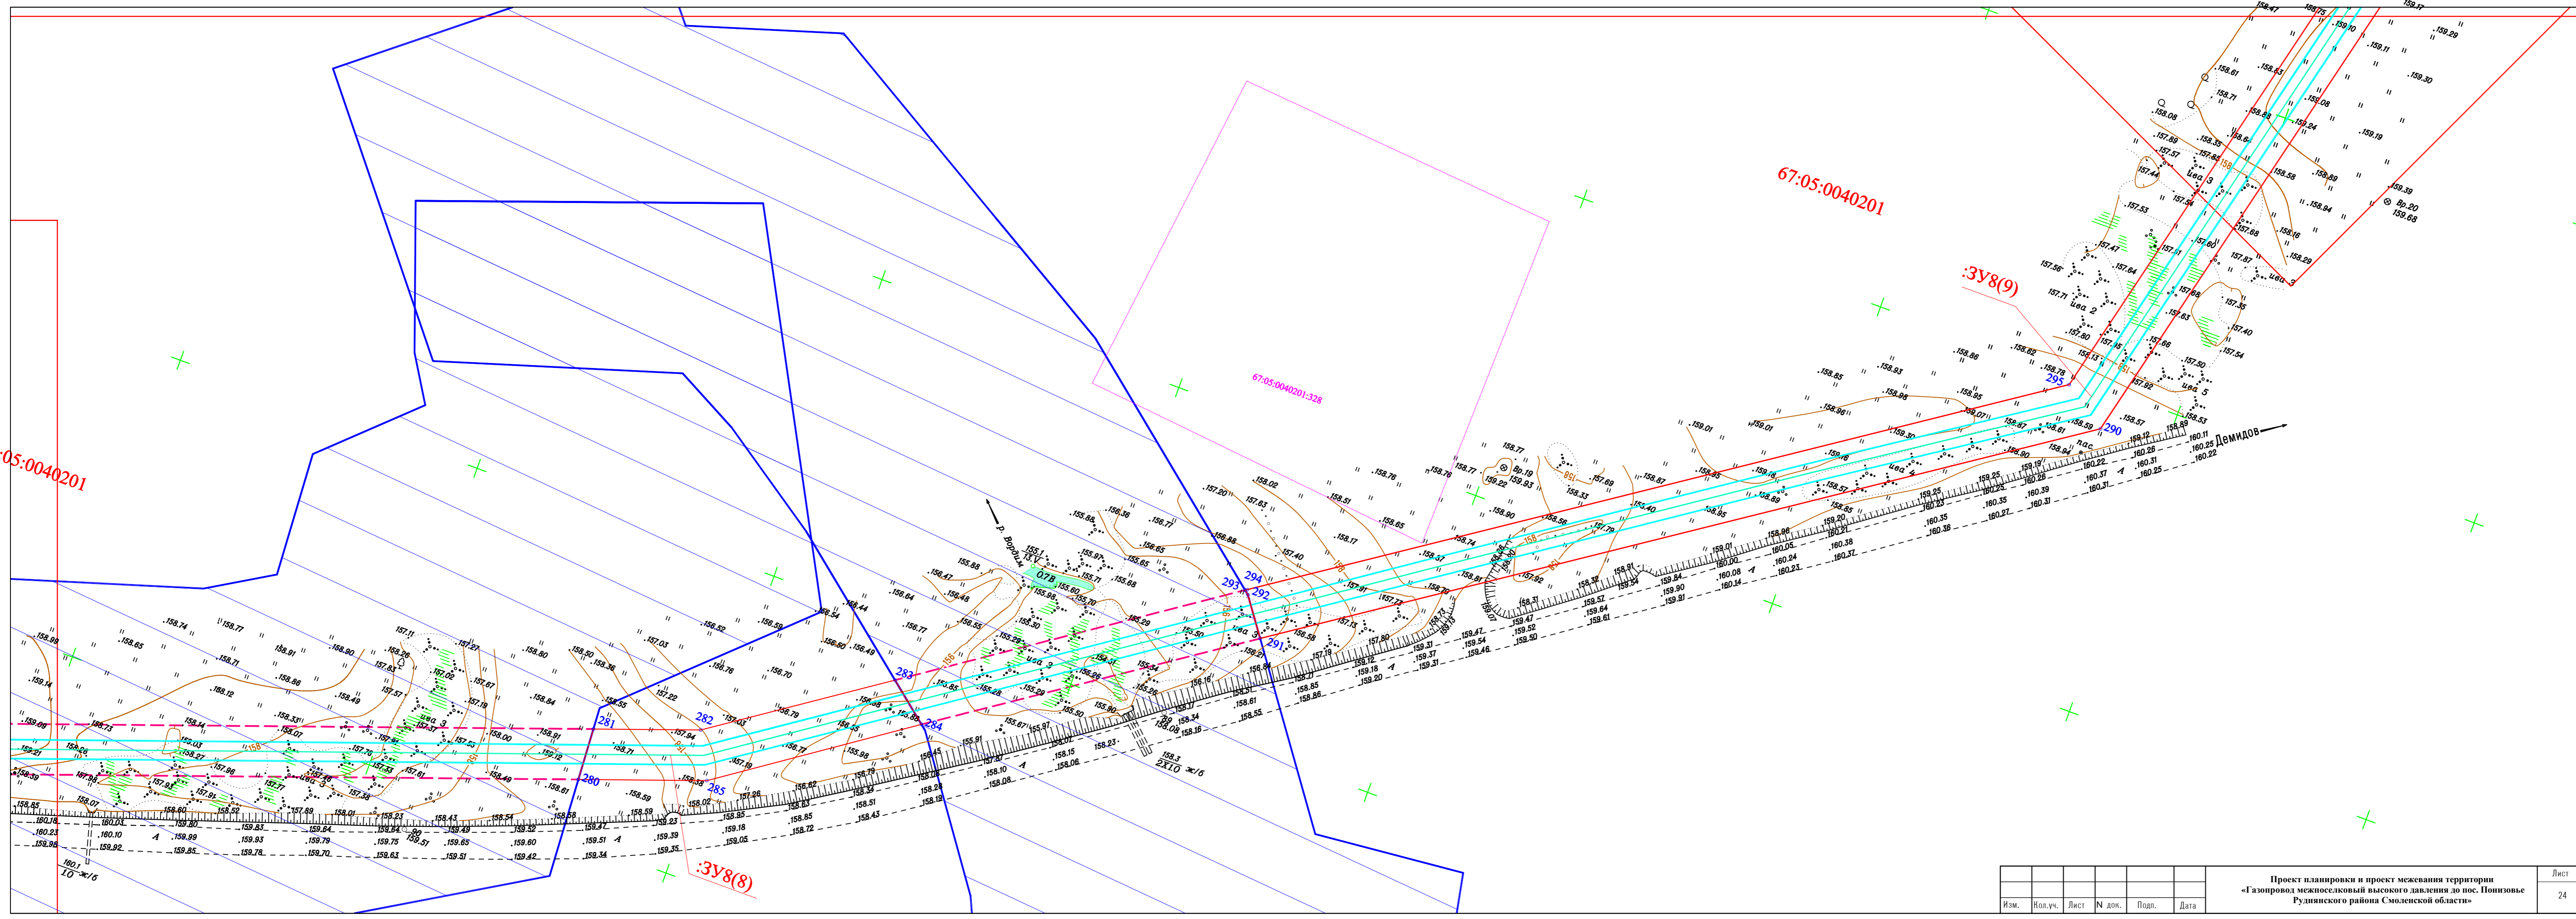

Изм.	Подп.	Лист	№ док.	Подп.	Дата

Проект планировки и проект межевания территории
«Газопровод межпоселковой высокой давления до пос. Поныньское
Руднянского района Смоленской области»

Лист 24