


Изм.	Подп.уч.	Лист	№ док.	Подп.	Дата

Проект планировки и проект межевания территории  
«Газопровод межпоселковой высокой давления до пос. Понызовье  
Руднянского района Смоленской области»

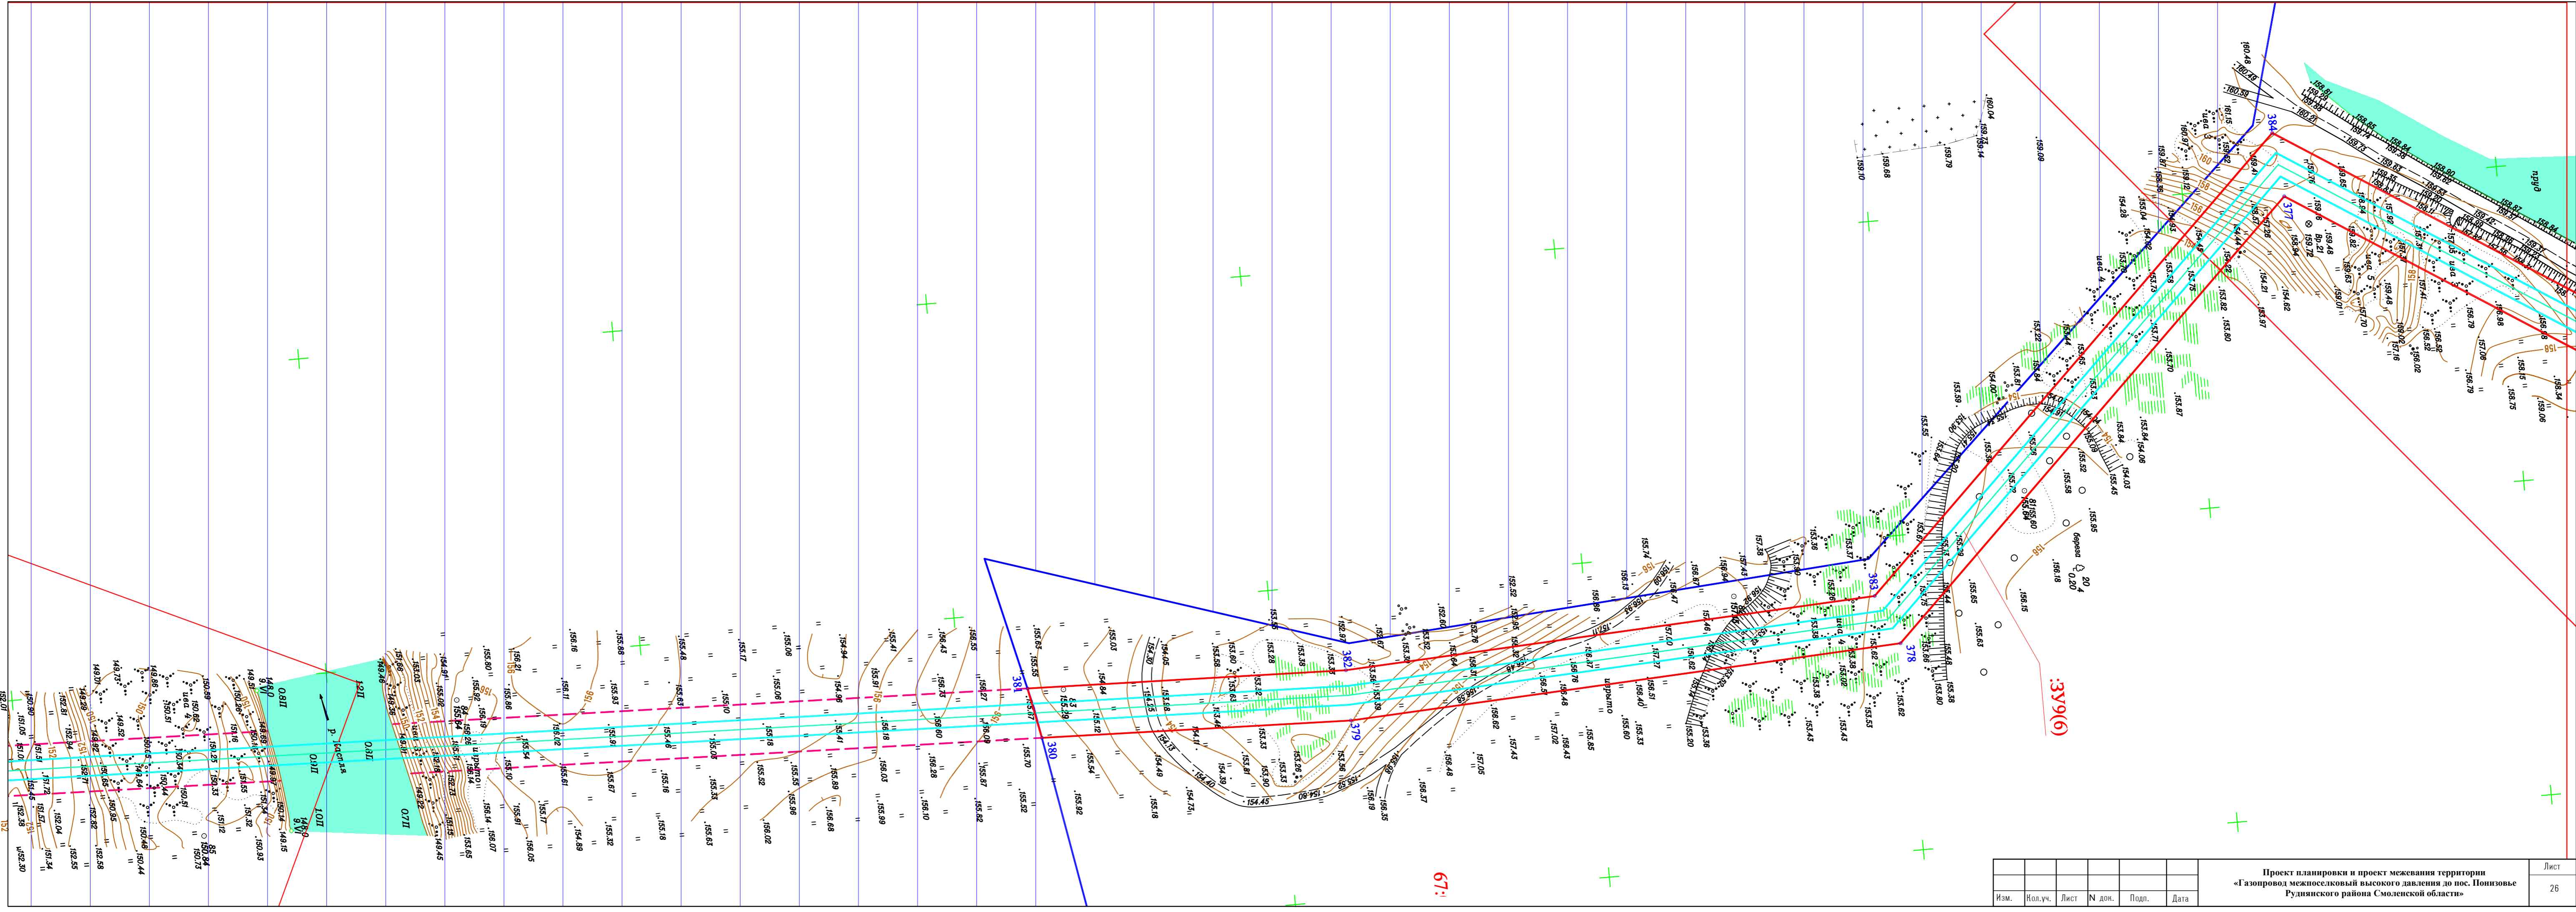

Изм.	Подп.уч.	Лист	№ док.	Подп.	Дата

Проект планировки и проект межевания территории  
«Газопровод межпоселковой высокой давления до пос. Понызовье  
Руднянского района Смоленской области»