


Изм.	Подп.уч.	Лист	№ док.	Подп.	Дата

Проект планировки и проект межевания территории
«Газопровод межпоселковой высокой давления до пос. Понынье
Руднянского района Смоленской области»

Лист 5

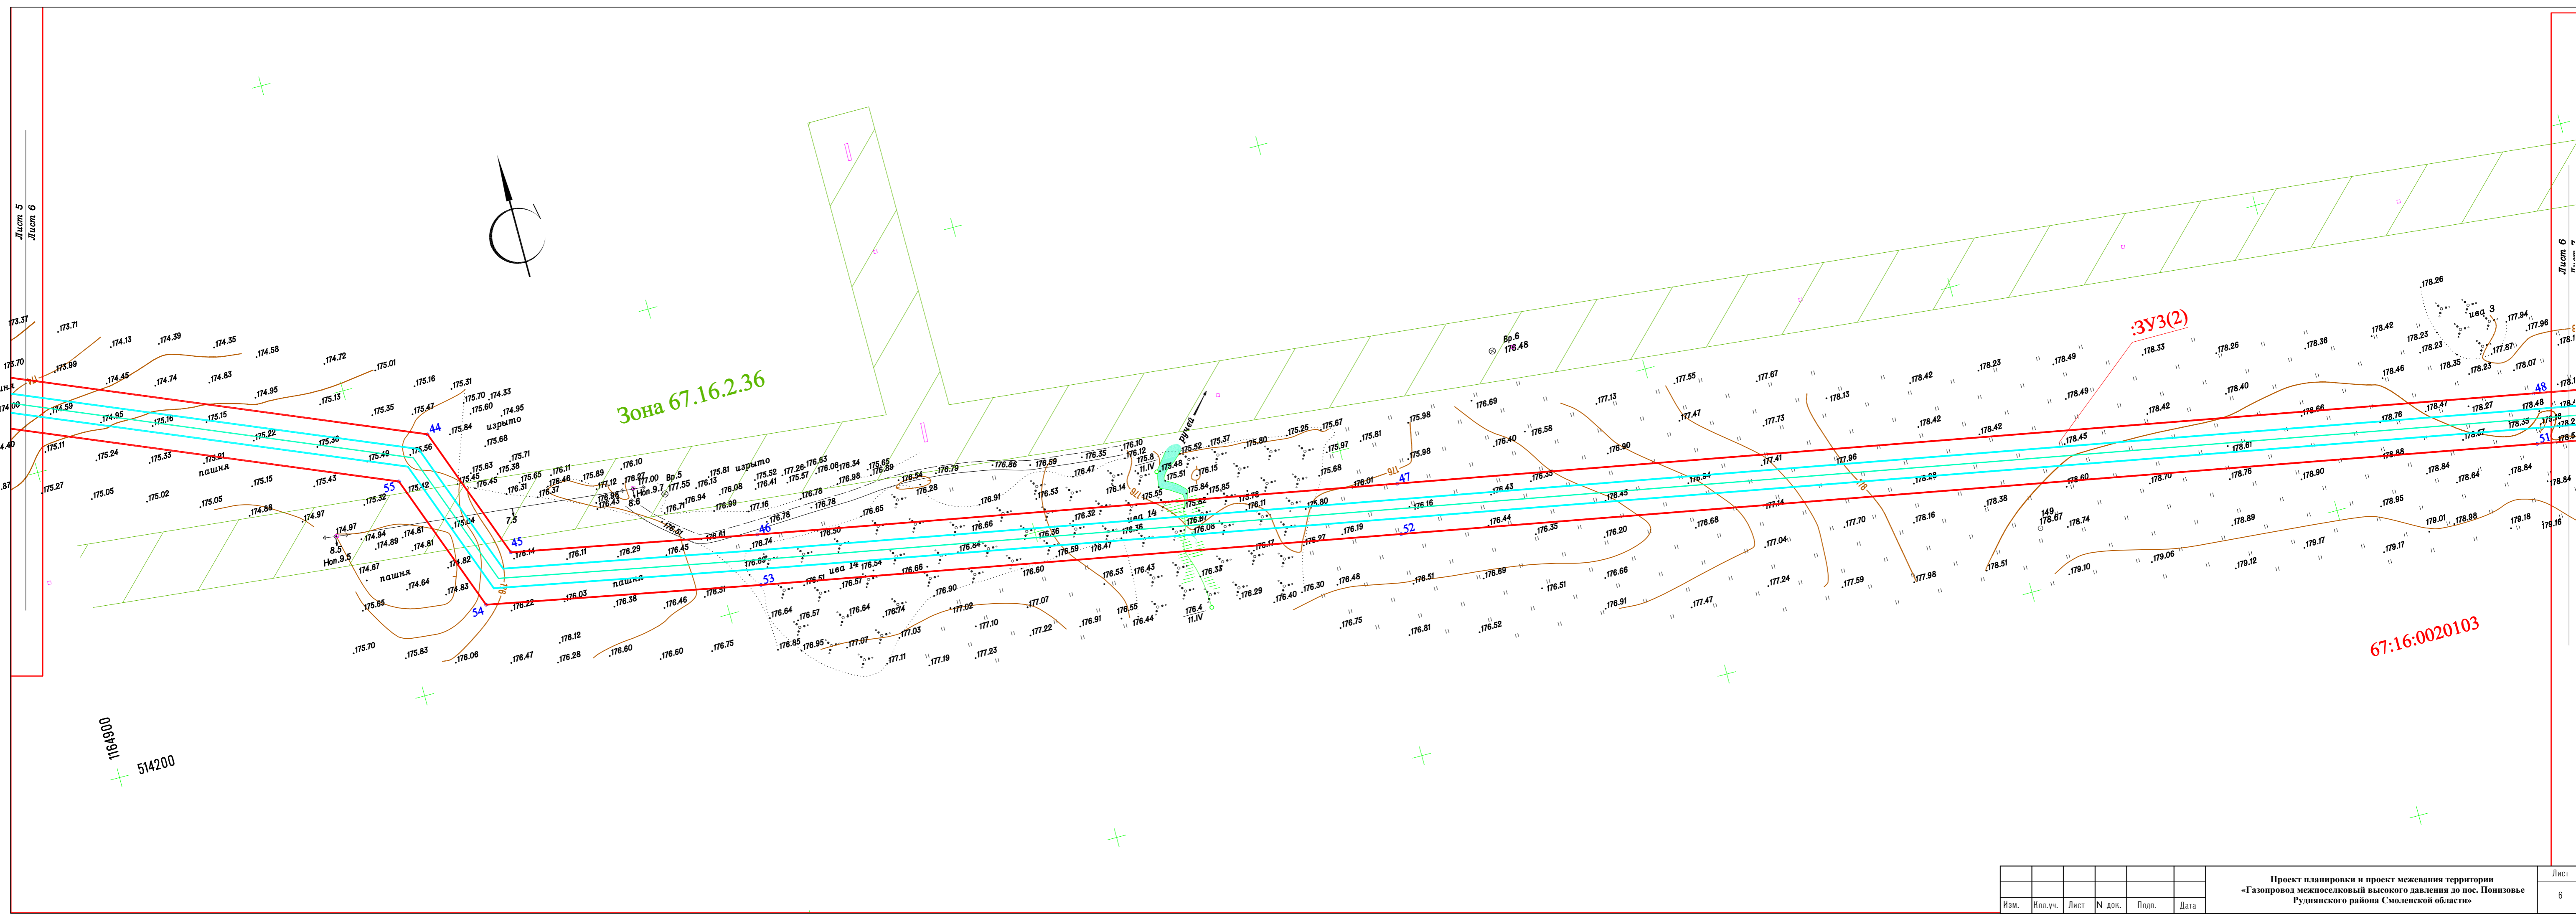

Изм.	Подп.уч.	Лист	№ док.	Подп.	Дата

Проект планировки и проект межевания территории
«Газопровод межпоселковой высокой давления до пос. Понынье
Руднянского района Смоленской области»

Лист 6