


Изм.	Ввод.уч.	Лист	№ док.	Подп.	Дата

Проект планировки и проект межевания территории
«Газопровод межпоселковый высокого давления до пос. Пониловье
Руднянского района Смоленской области»

Лист 9

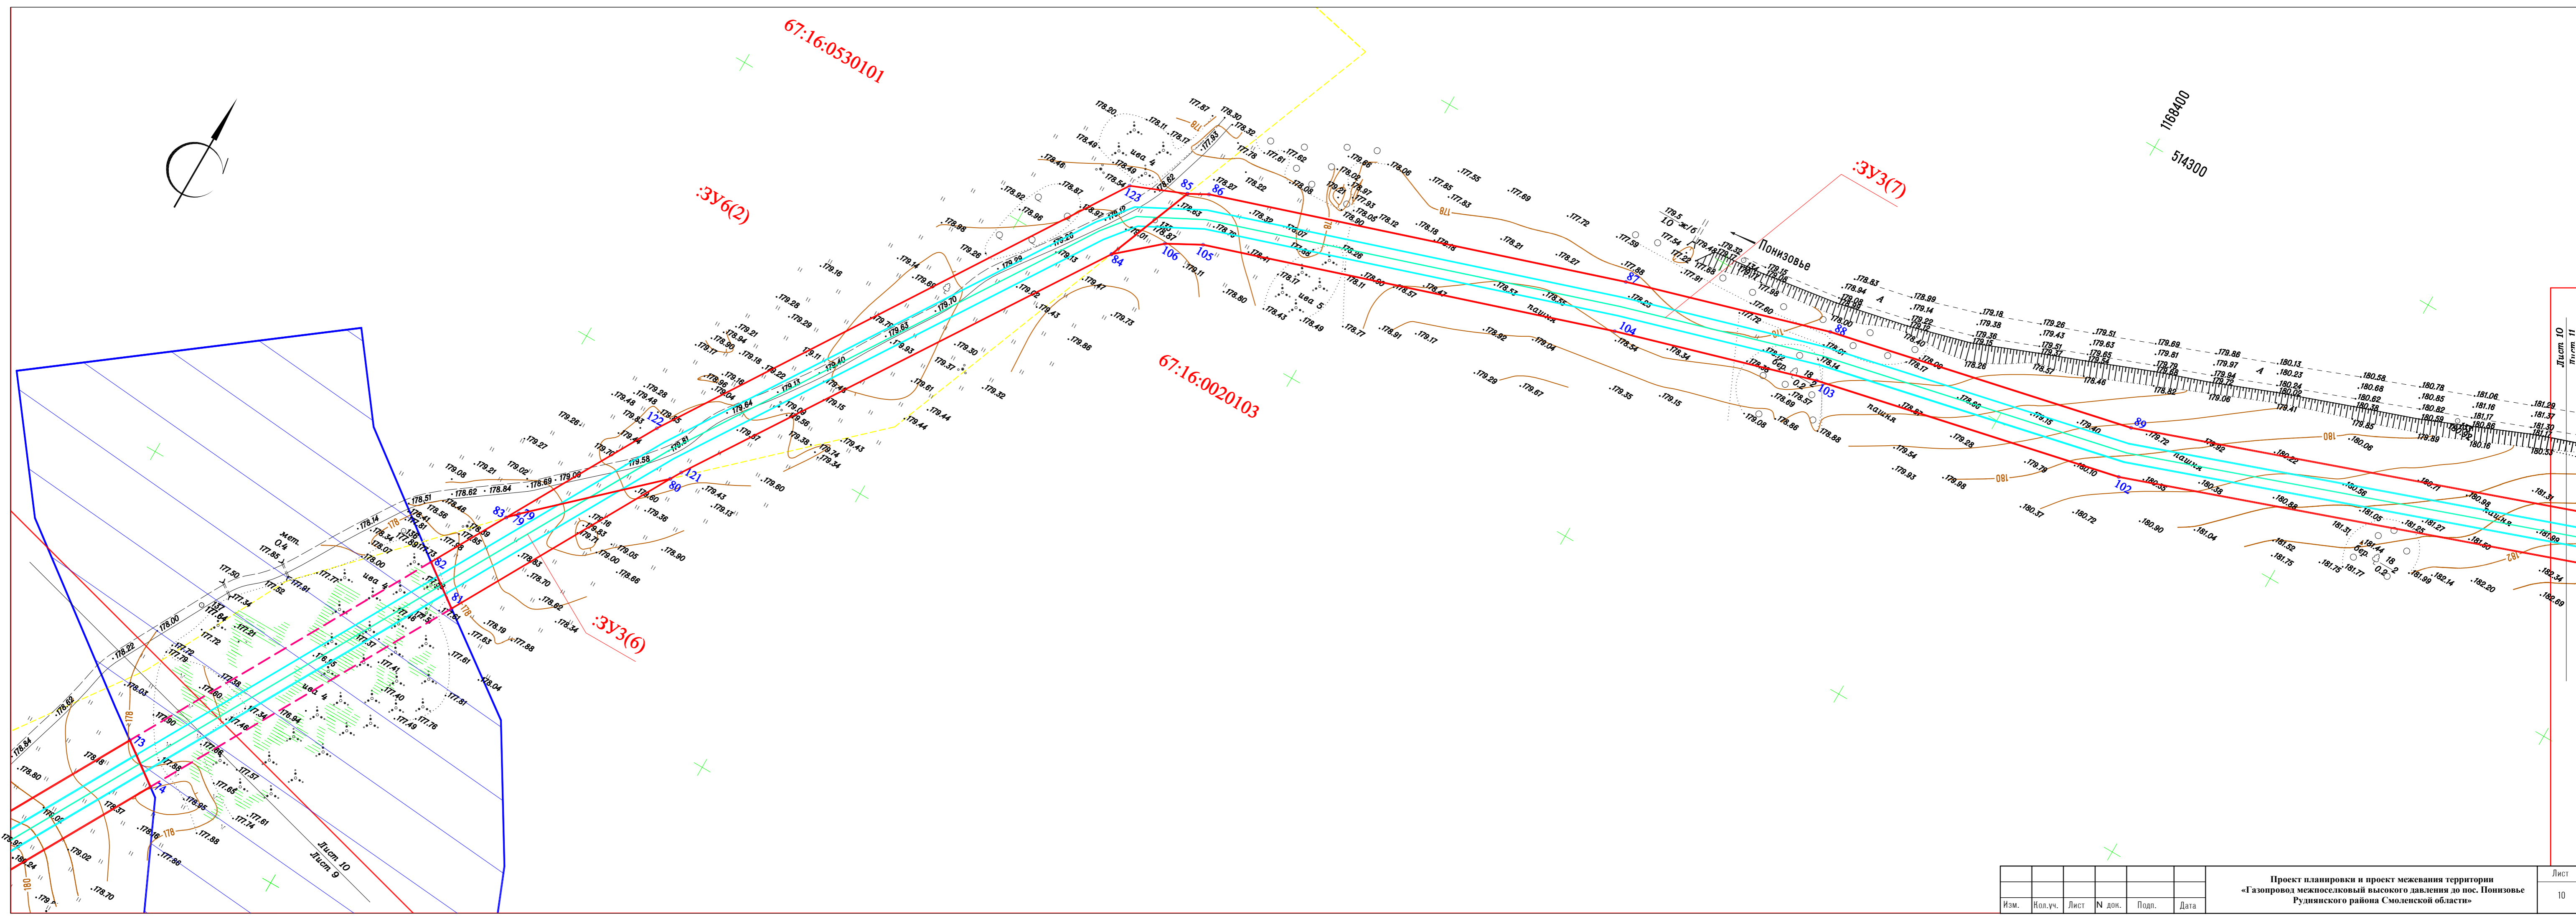

Изм.	Ввод.уч.	Лист	№ док.	Подп.	Дата

Проект планировки и проект межевания территории
«Газопровод межпоселковый высокого давления до пос. Пониловье
Руднянского района Смоленской области»

Лист 10