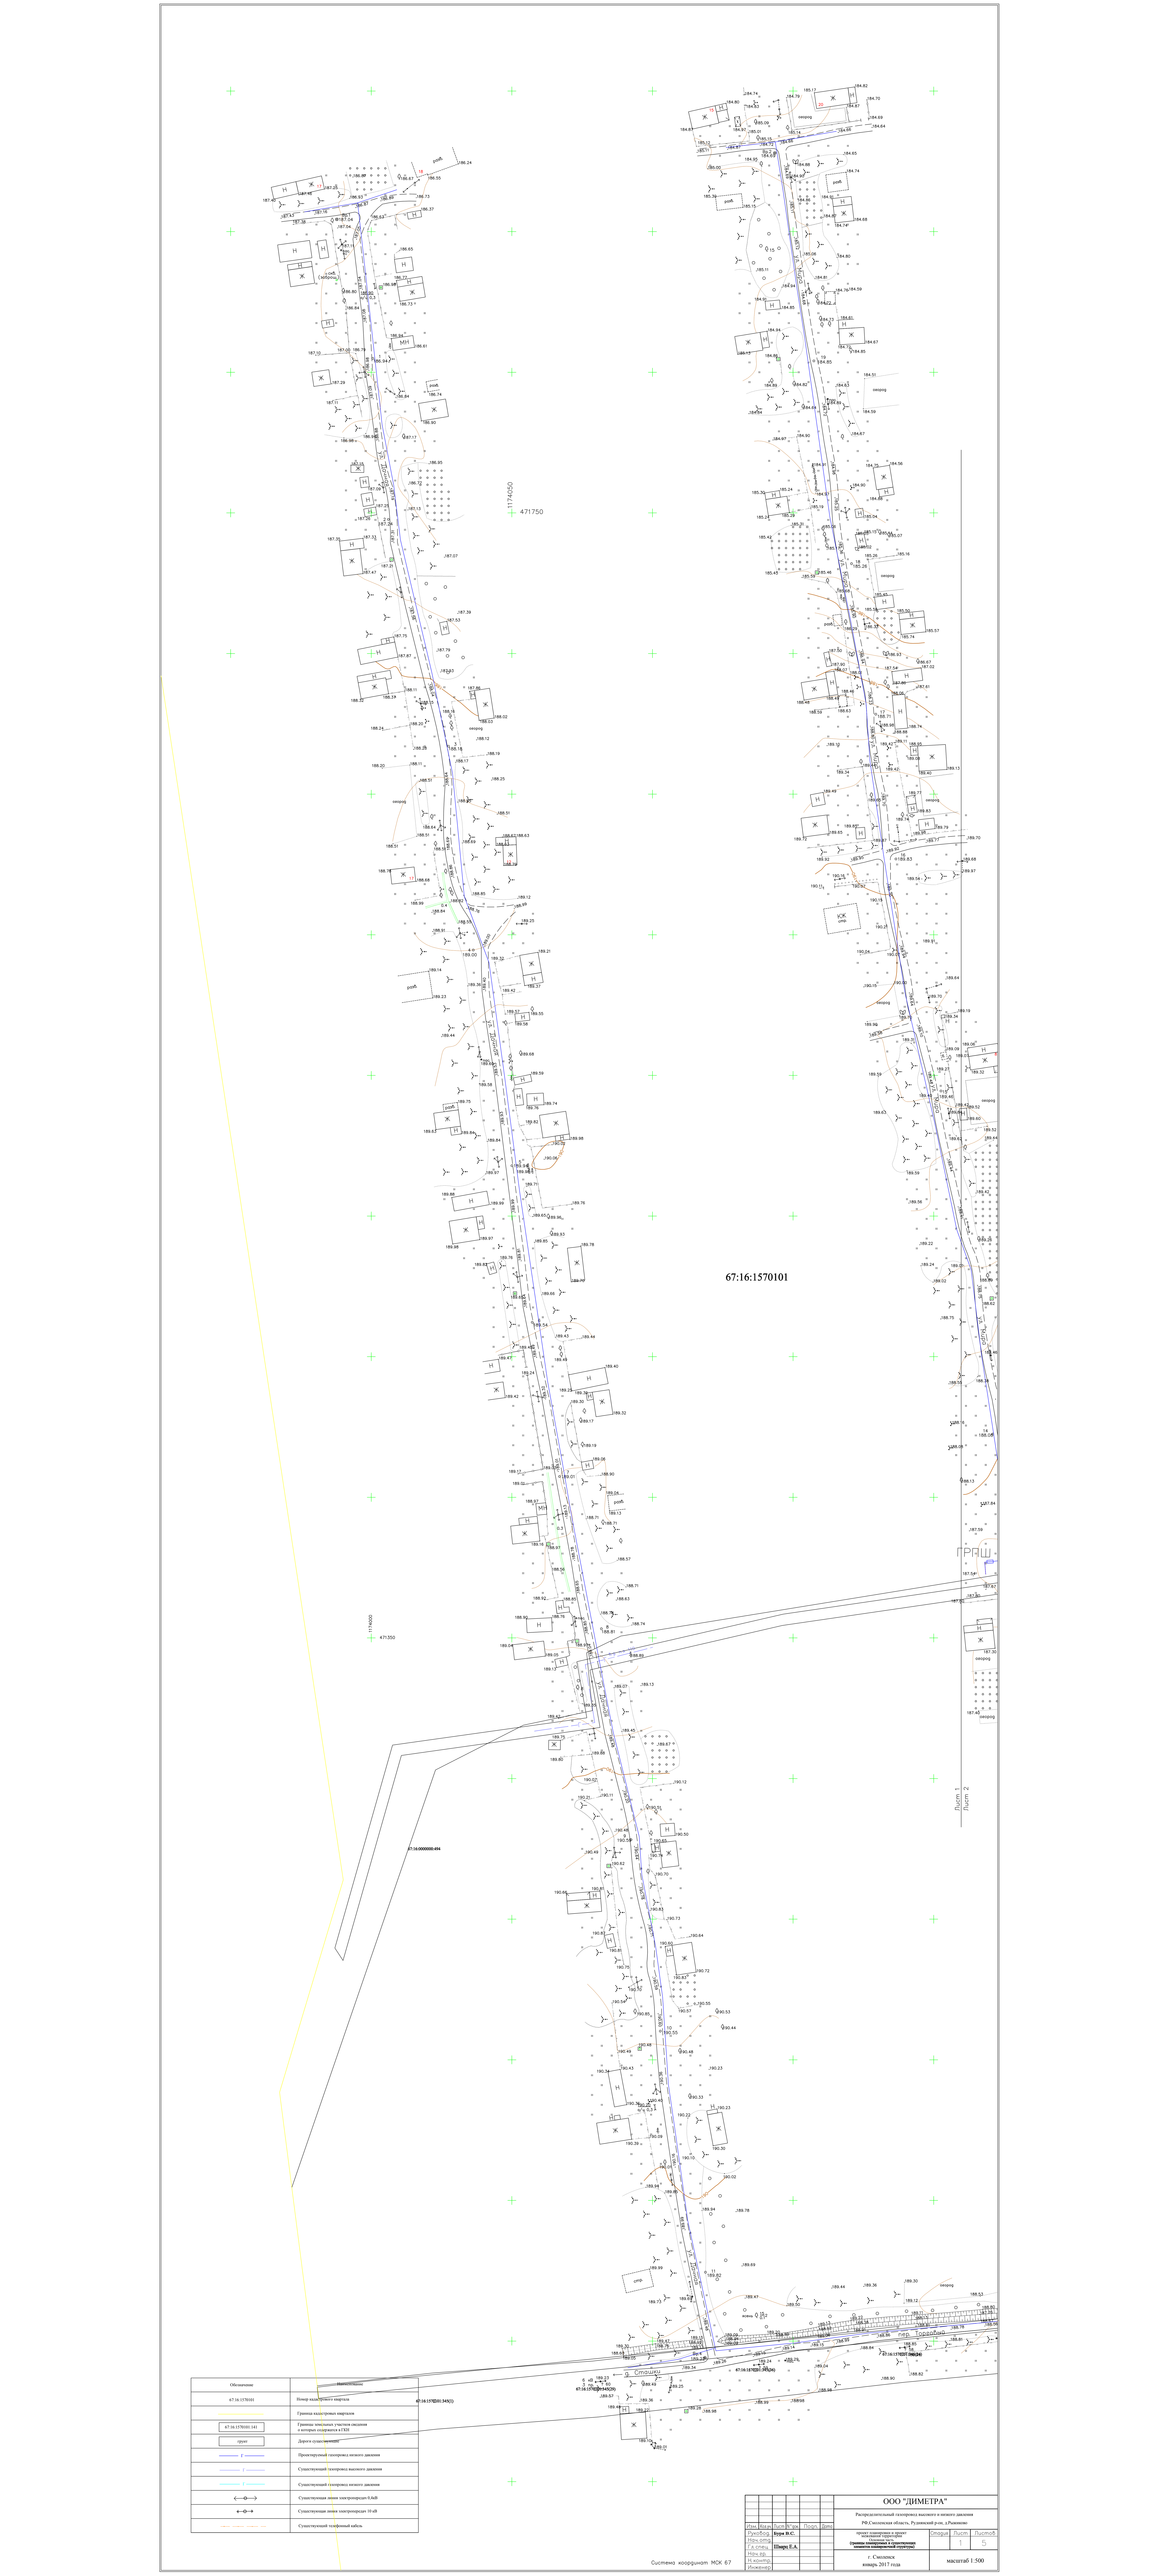

Обозначение	Наименование
67:16:1570101	Номер кадастрового квартала
	Границы кадастровых кварталов
67:16:1570101:141	Границы земельных участков сведения о которых содержатся в ГКН
грунт	Дорога существующая
	Проектируемый газопровод низкого давления
	Существующий газопровод высокого давления
	Существующий газопровод низкого давления
	Существующая линия электропередач 0,4кВ
	Существующая линия электропередач 10 кВ
	Существующий телефонный кабель

Система координат МСК 67

Изм.	Кол.уч.	Лист	№ док.	Подп.	Дата		
Разраб.		Куров М.С.					
Проверил							
Гл.спец.		Шварц Е.А.					
Нач.отд.							
Н.контр.							
Утвердил							

ООО "ДИМЕТРА"

Распределительный газопровод высокого и низкого давления

РФ,Смоленская область, Руднянский р-он, д.Рыжиково

Проект планировки и проект межевания территории

(основной чертеж)

Стадия: П | Лист: 1 | Листов: 5

г. Смоленск

январь 2017 года

масштаб 1:500