



д. Бол. Аретов

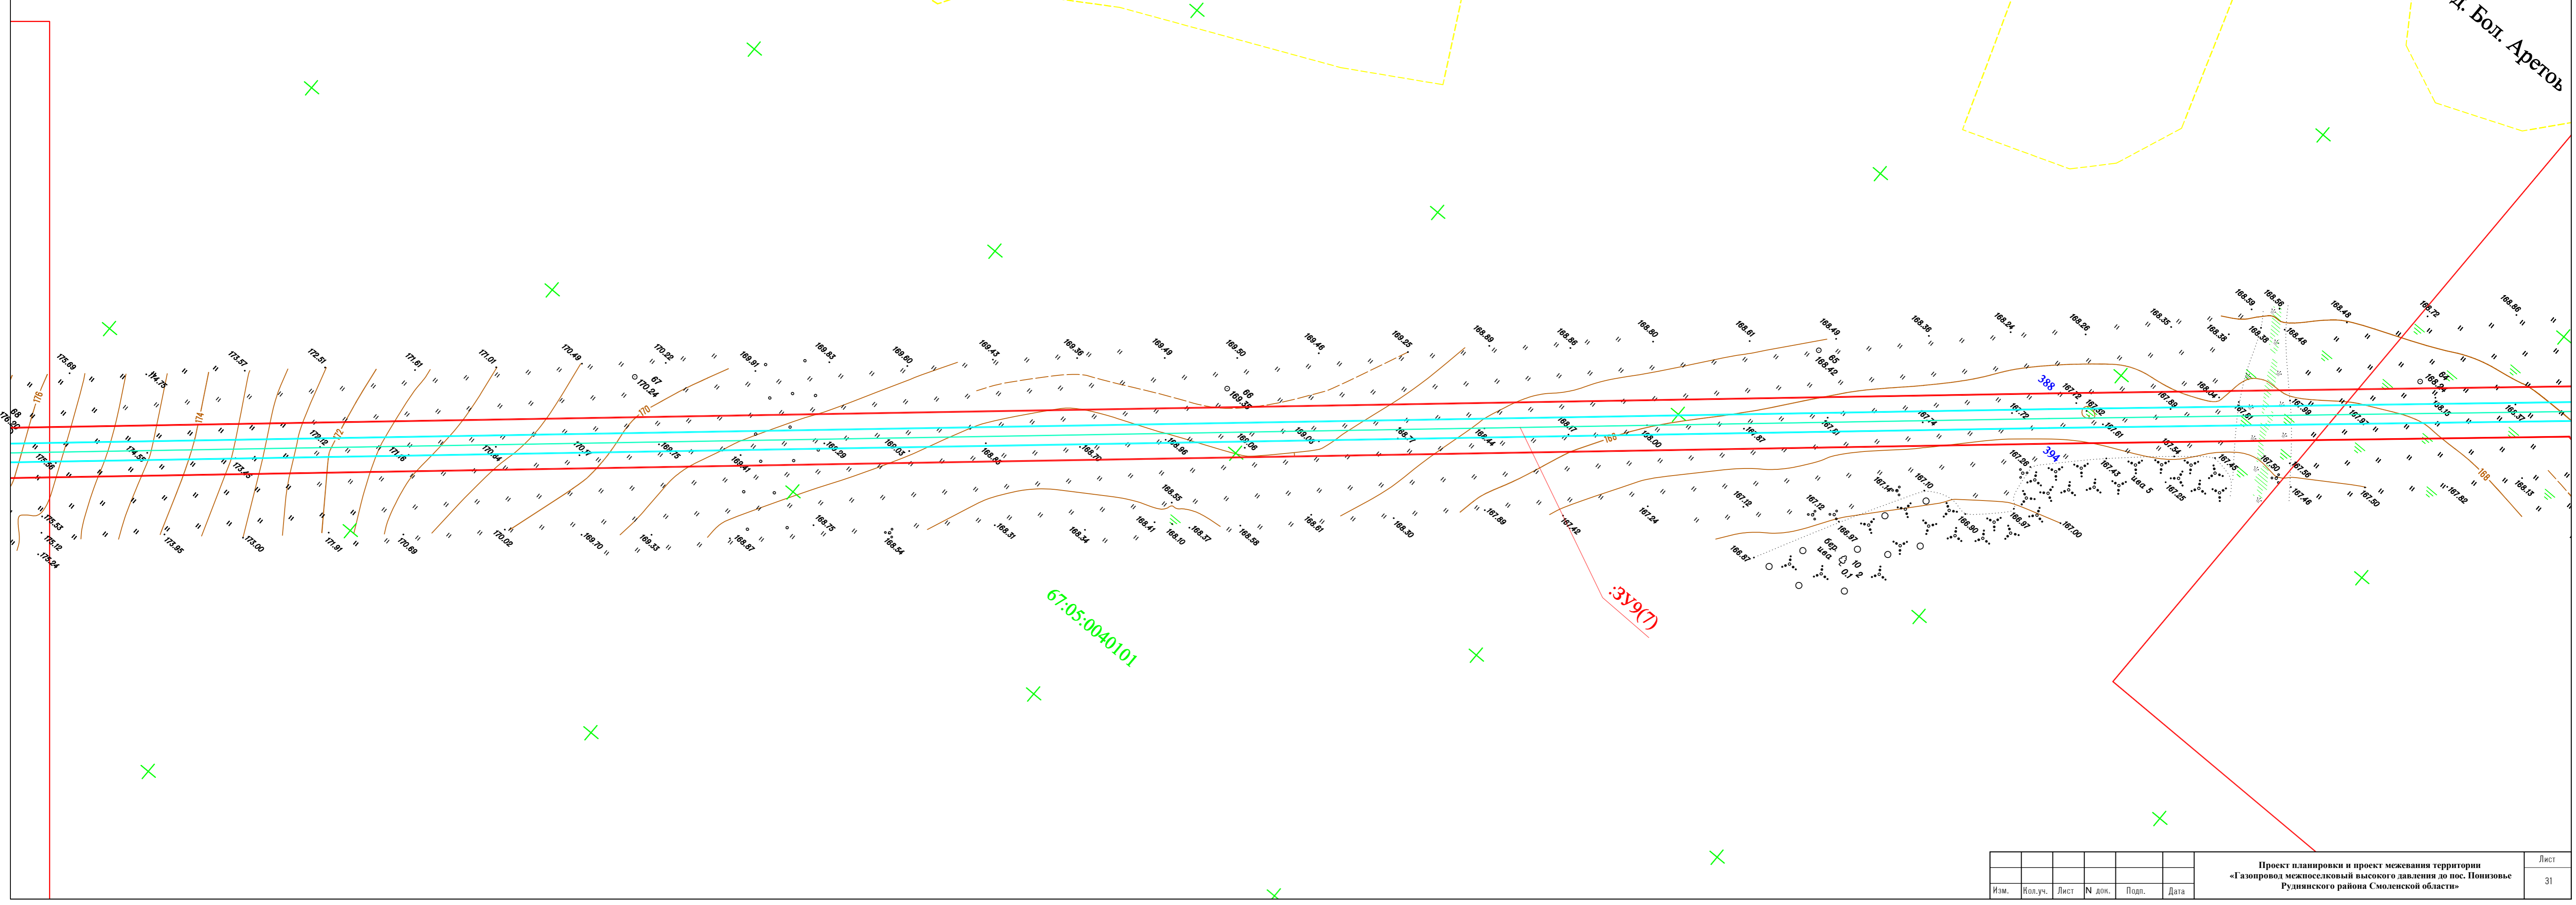

Изм.	Ввод.уч.	Лист	№ док.	Подп.	Дата

Проект планировки и проект межевания территории
«Газопровод межселосской высокого давления до пос. Понызовье
Руднянского района Смоленской области»

Лист 31

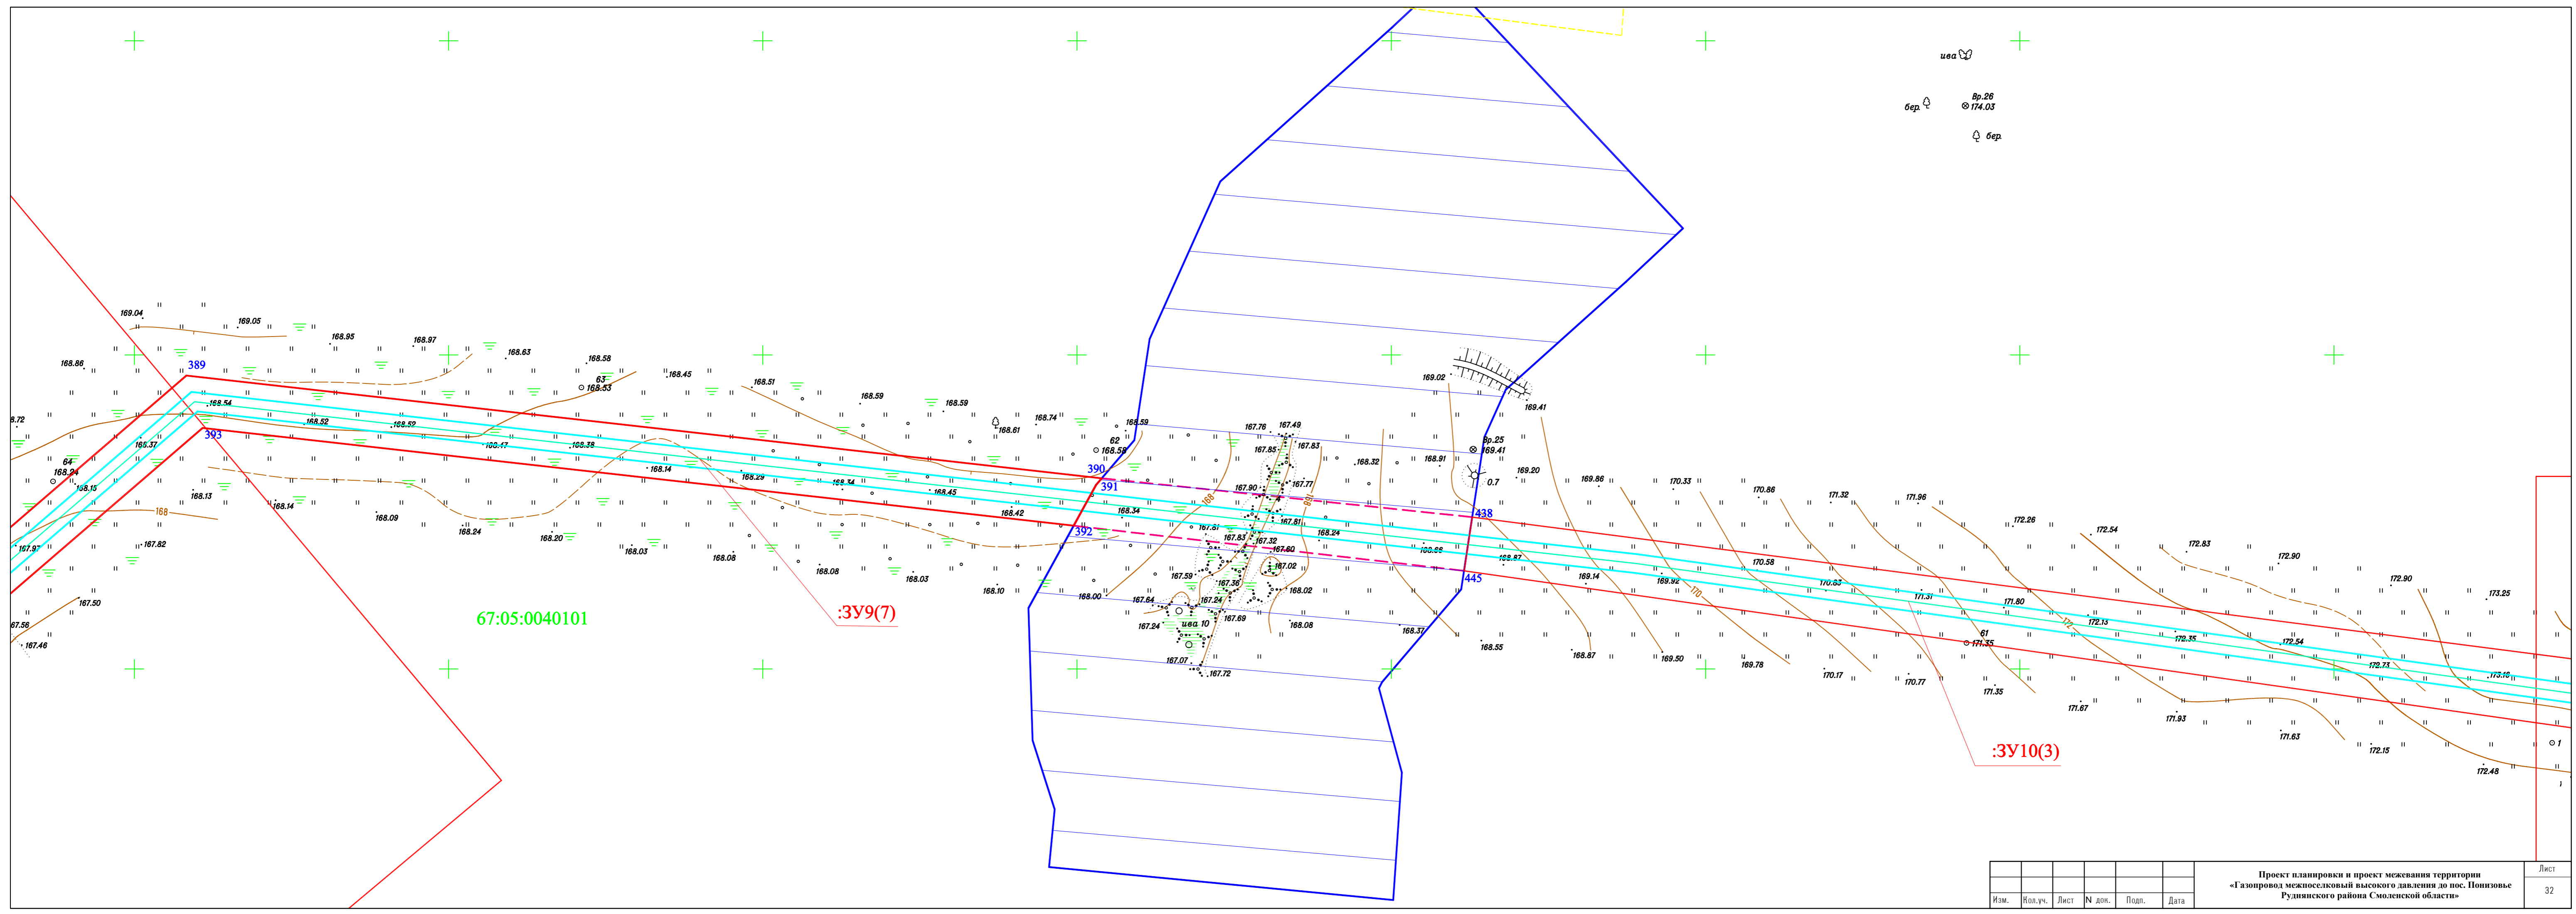

Изм.	Ввод.уч.	Лист	№ док.	Подп.	Дата

Проект планировки и проект межевания территории
«Газопровод межселосской высокого давления до пос. Понызовье
Руднянского района Смоленской области»

Лист 32