


Изм.	Получ.	Лист	№ док.	Подп.	Дата	Лист
						7

Проект планировки и проект межевания территории  
«Газопровод межпоселковой высокой давления до пос. Попповье  
Руднянского района Смоленской области»

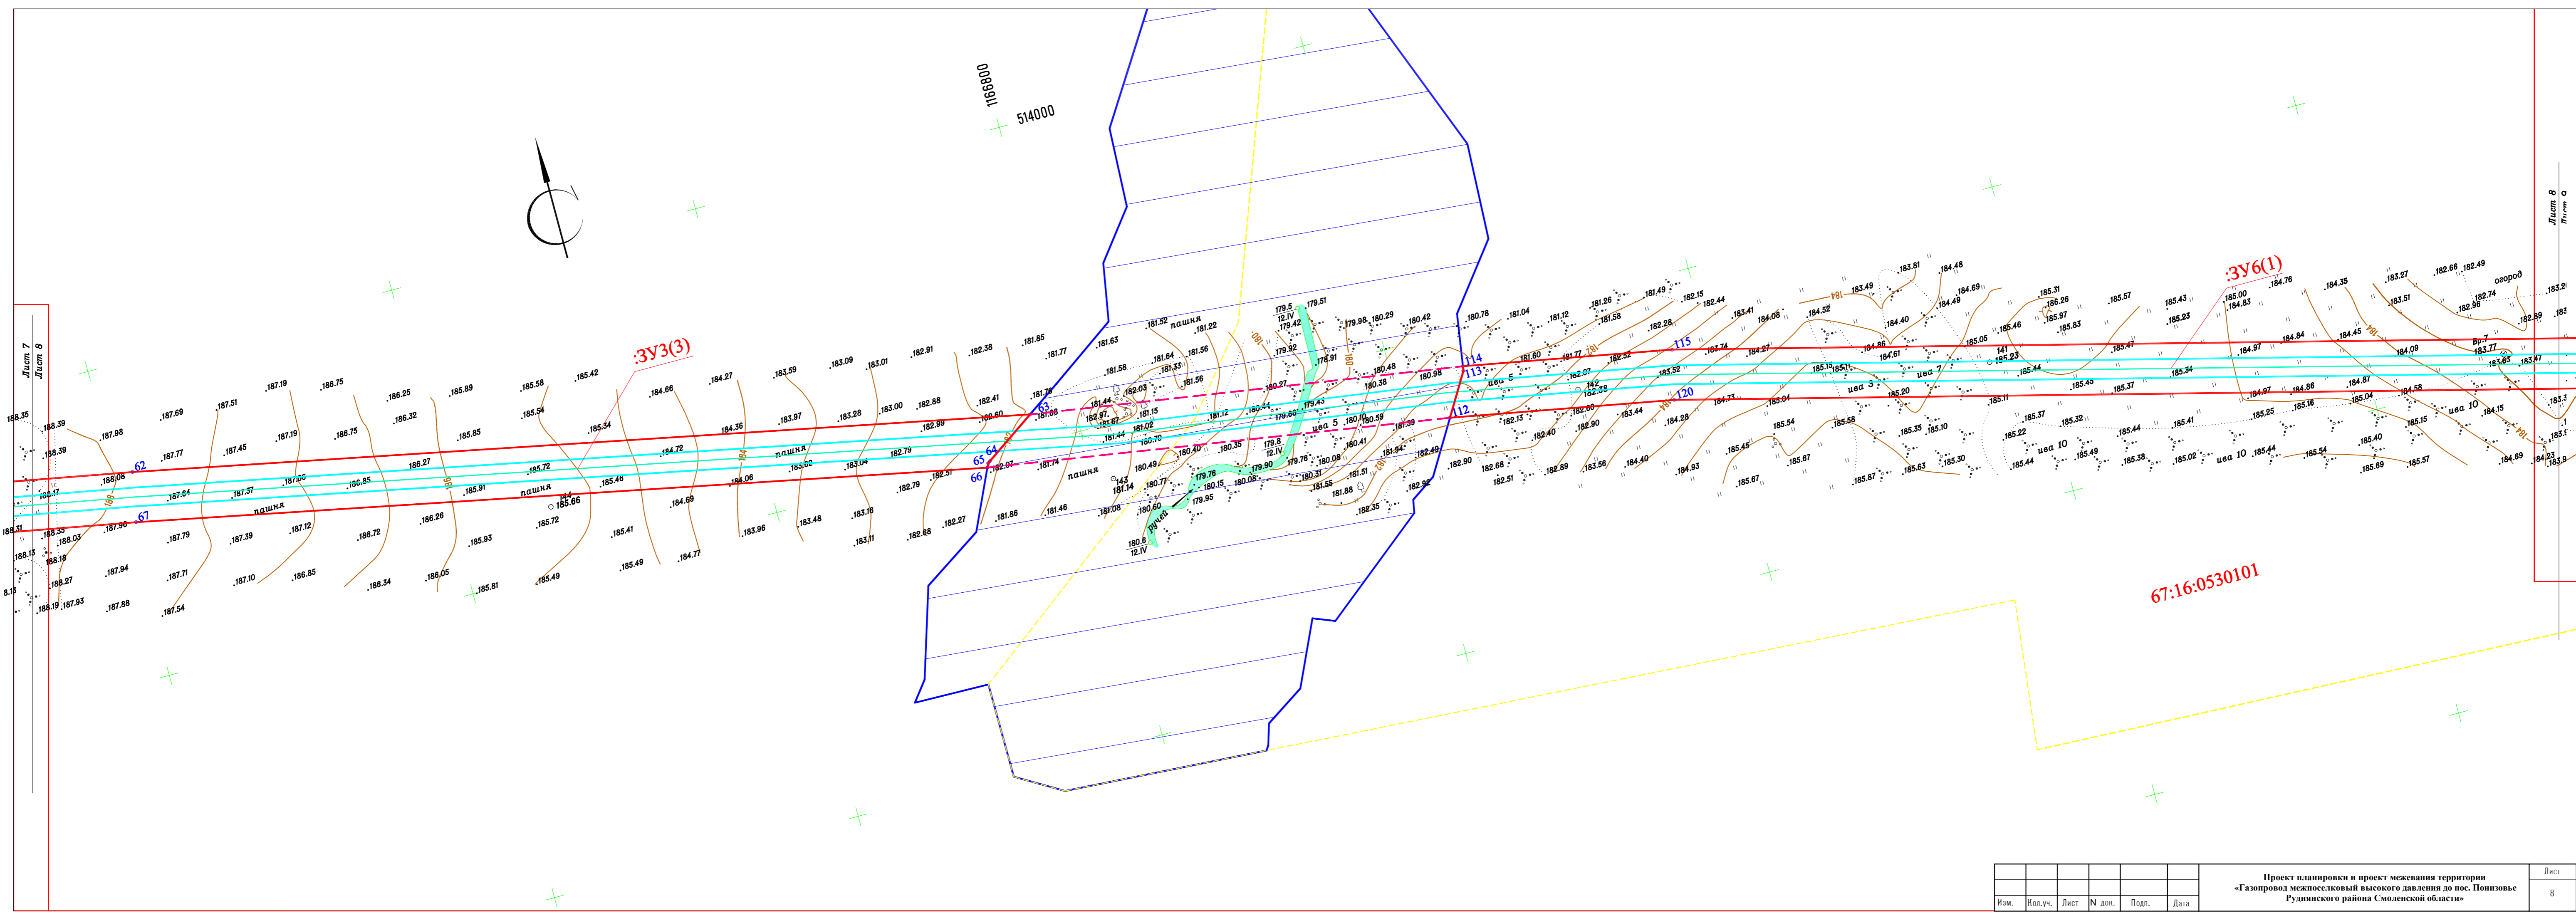

Изм.	Получ.	Лист	№ док.	Подп.	Дата	Лист
						8

Проект планировки и проект межевания территории  
«Газопровод межпоселковой высокой давления до пос. Попповье  
Руднянского района Смоленской области»